


防腐ヒノキ 89.0mm x 38.0mm

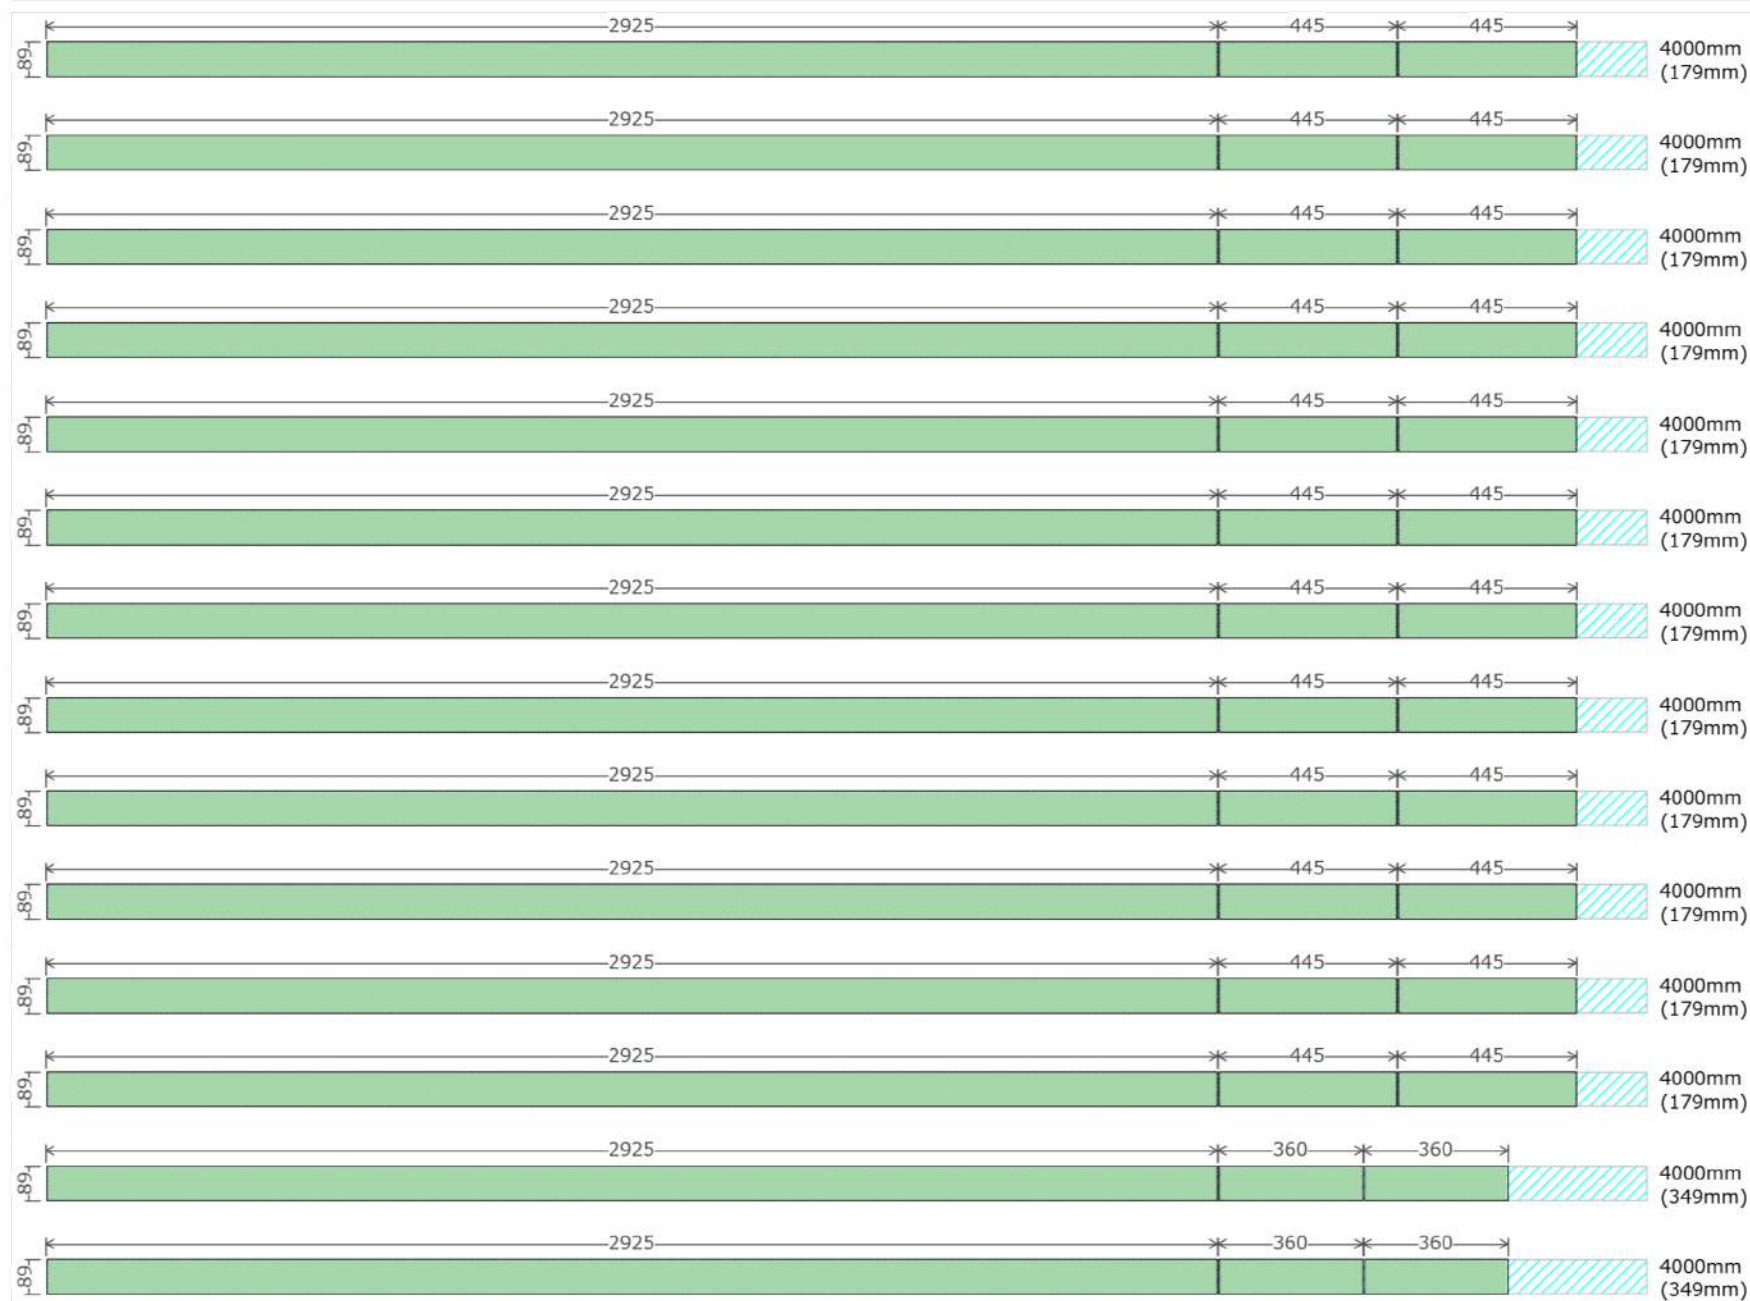


(以下11本、
2925は根太に、
445は束柱に使用)


(2925は枠に、
445は束柱に使用)


(2925は枠に、
360は束柱に使用)

(2925は枠に、
360は束柱に使用)

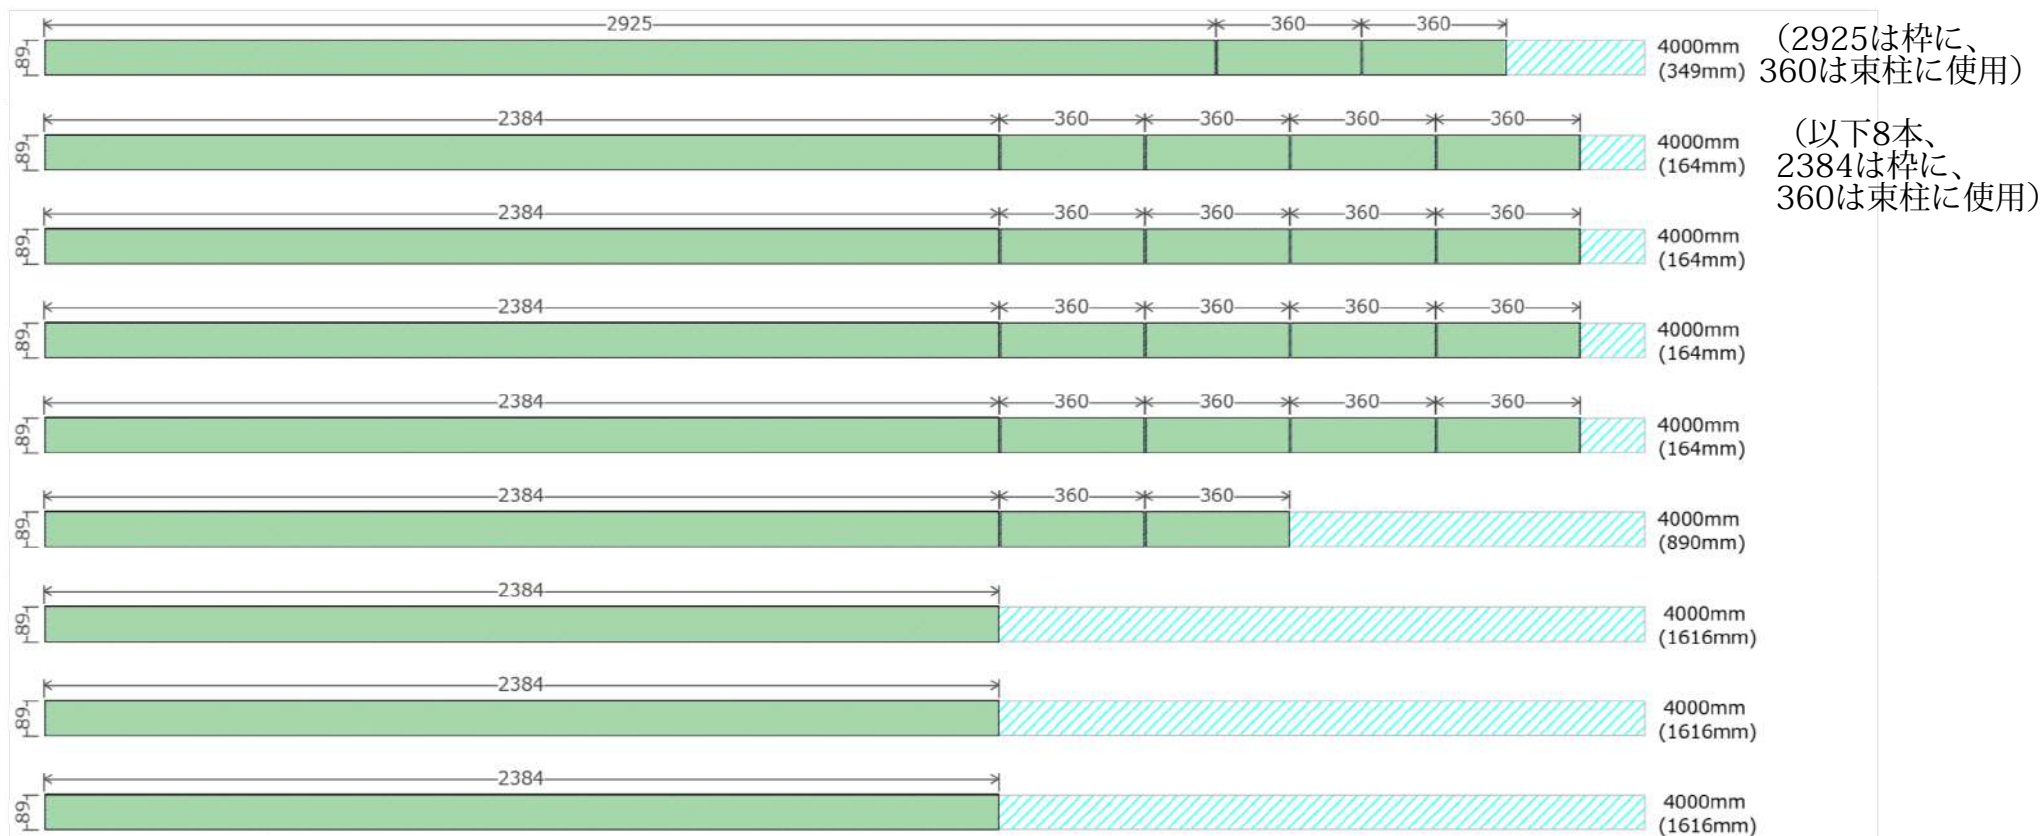



防腐ヒノキ 105.0mm x 30.0mm

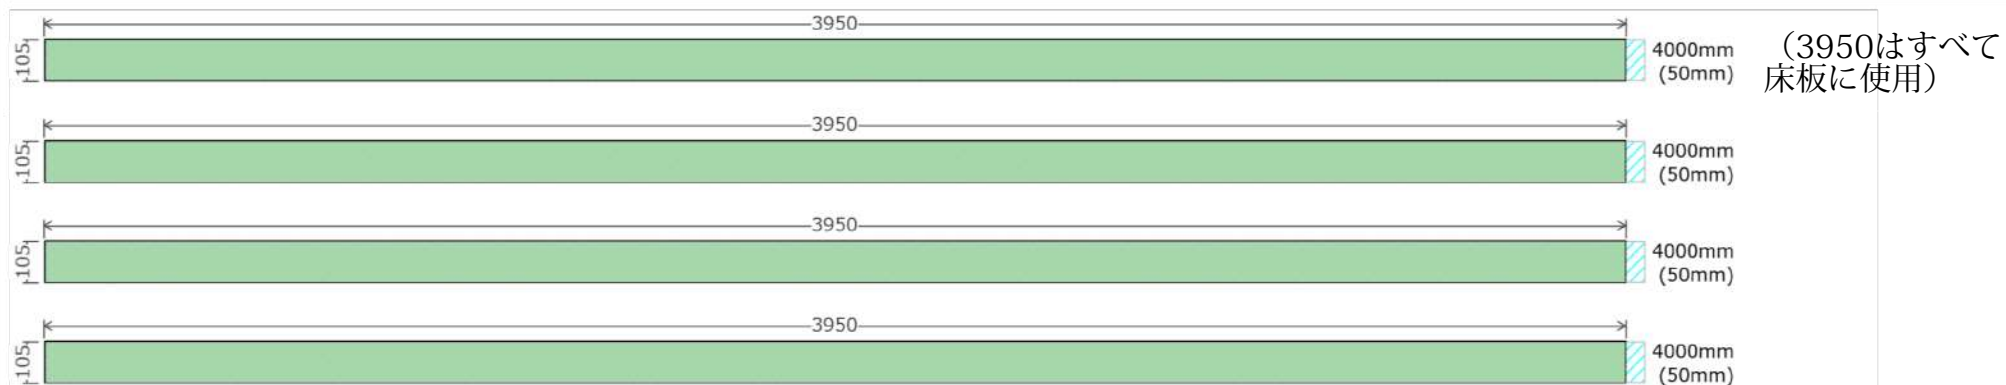

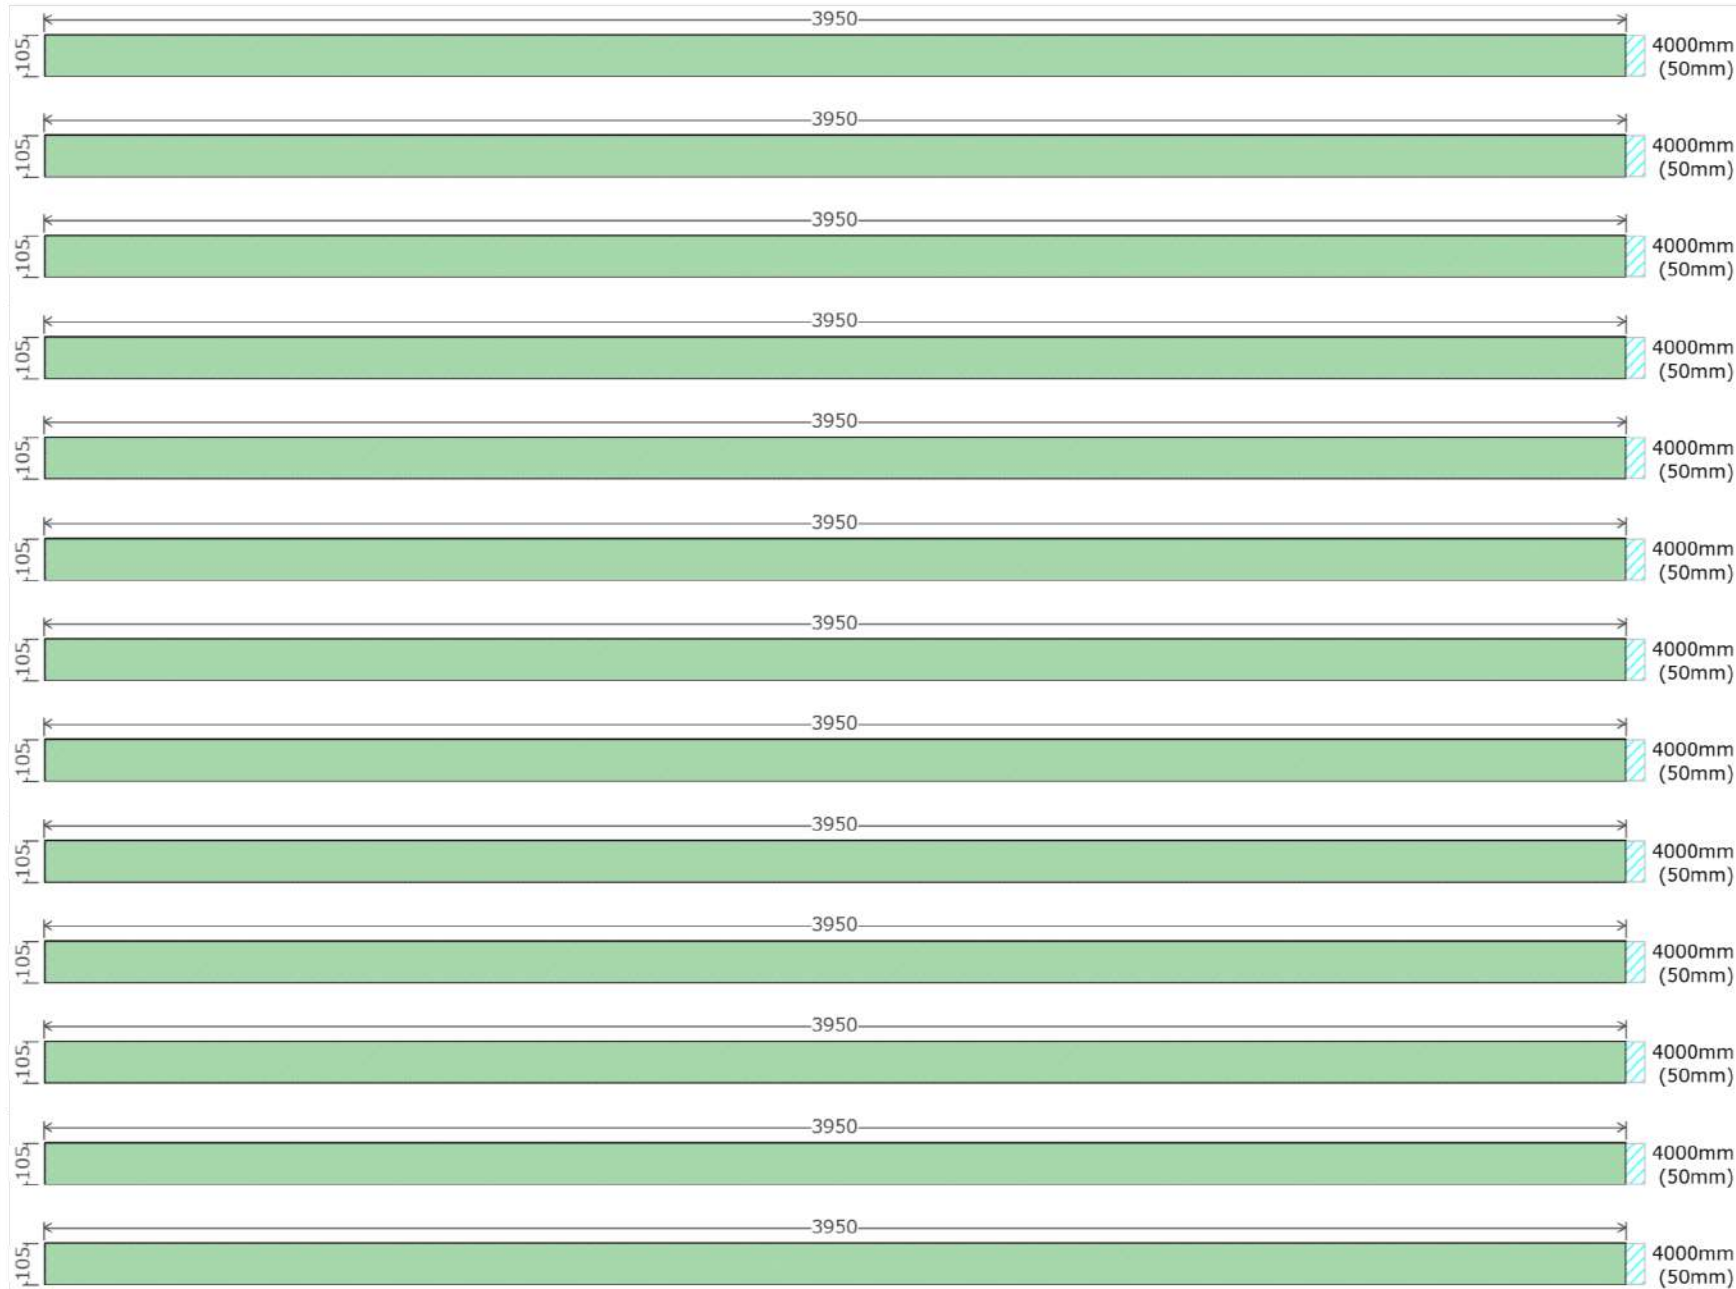

(3950はすべて床板に使用)

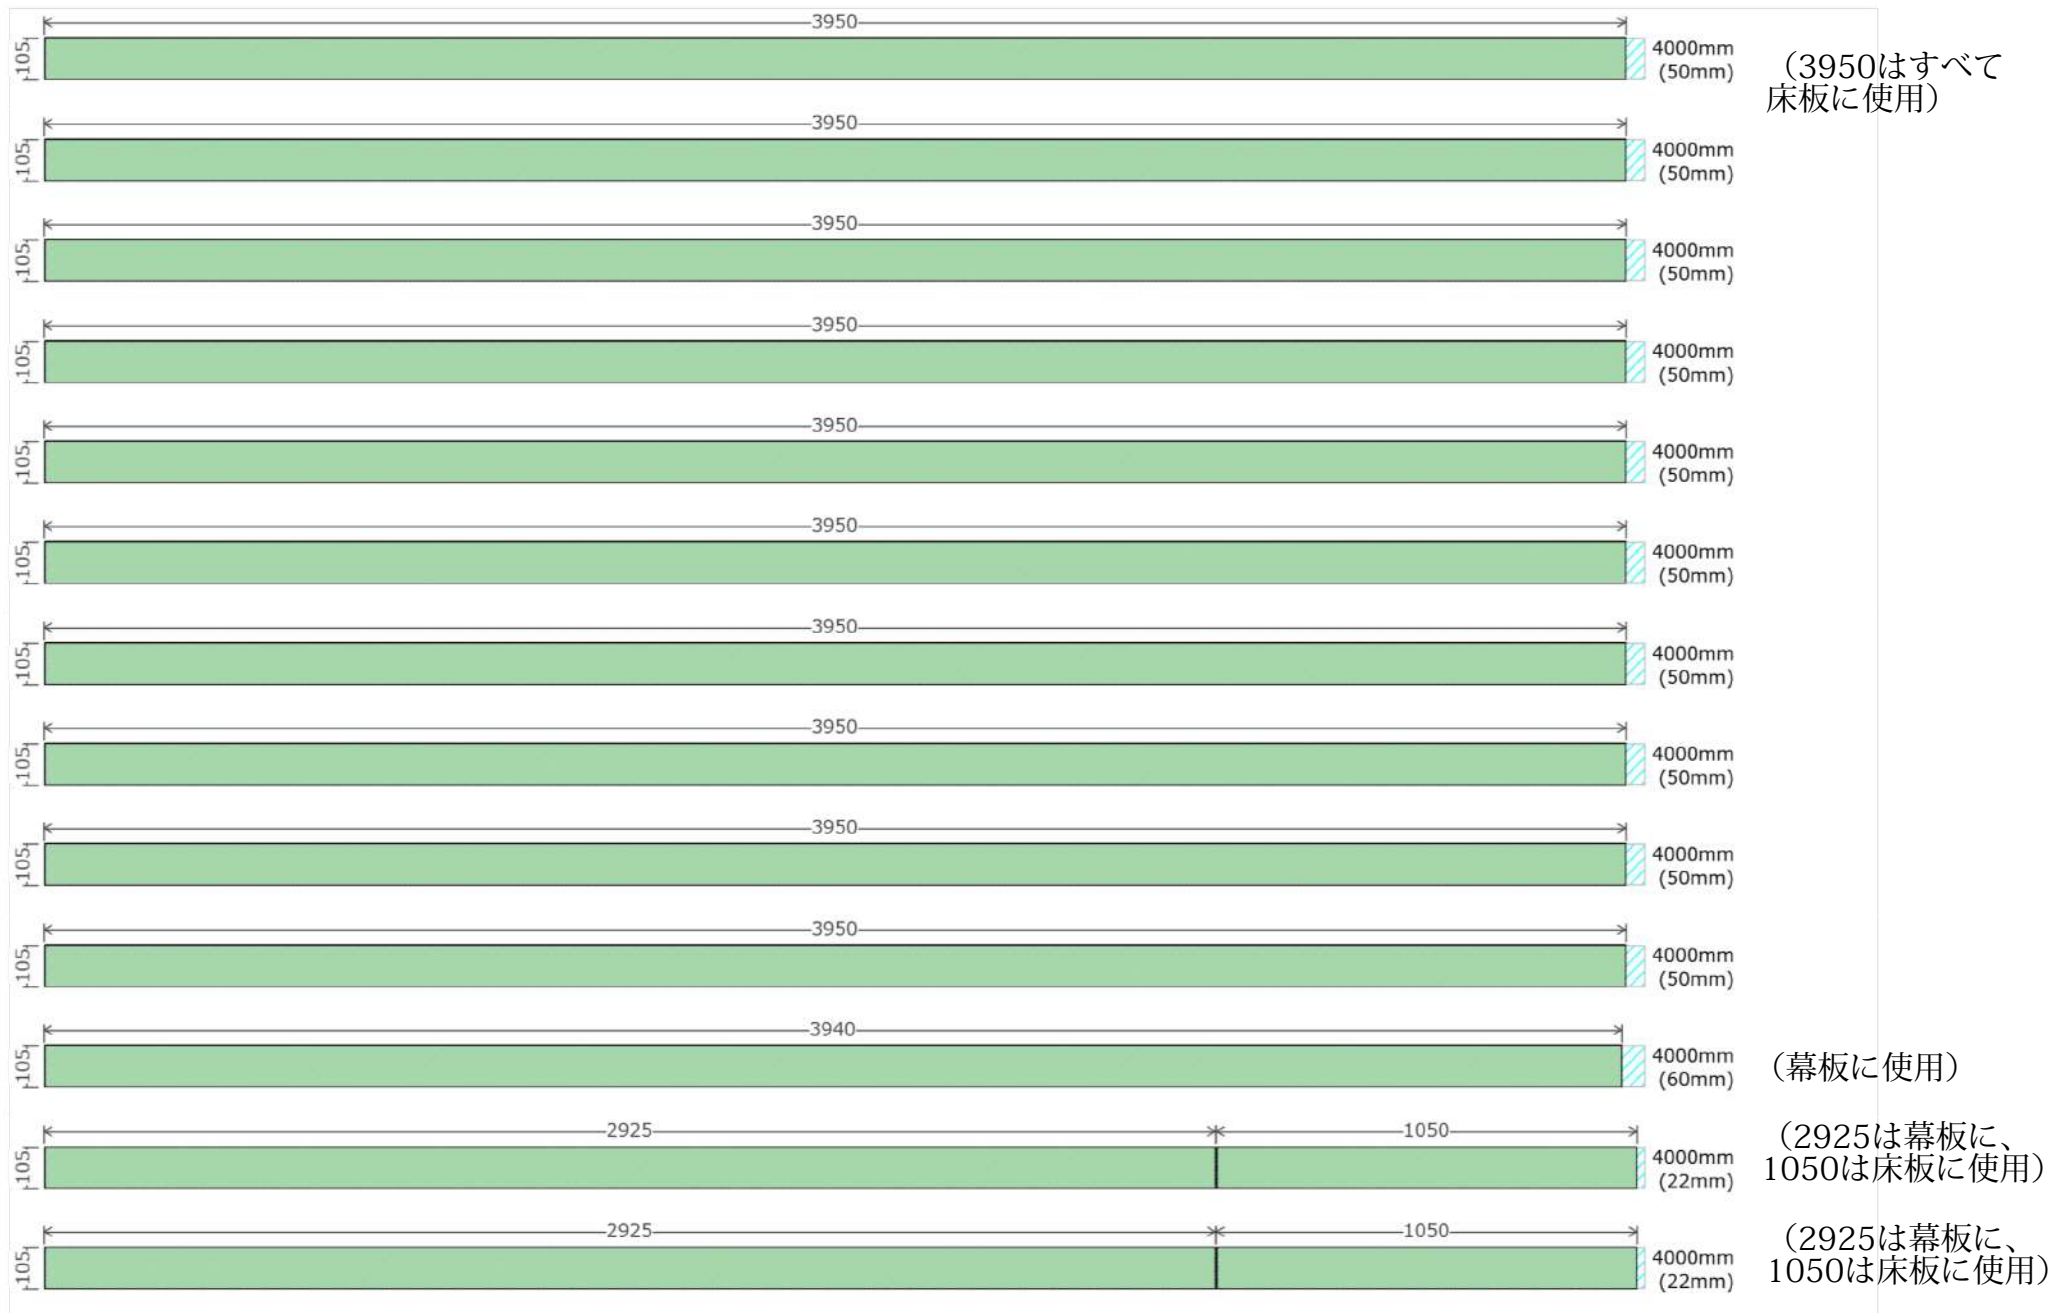

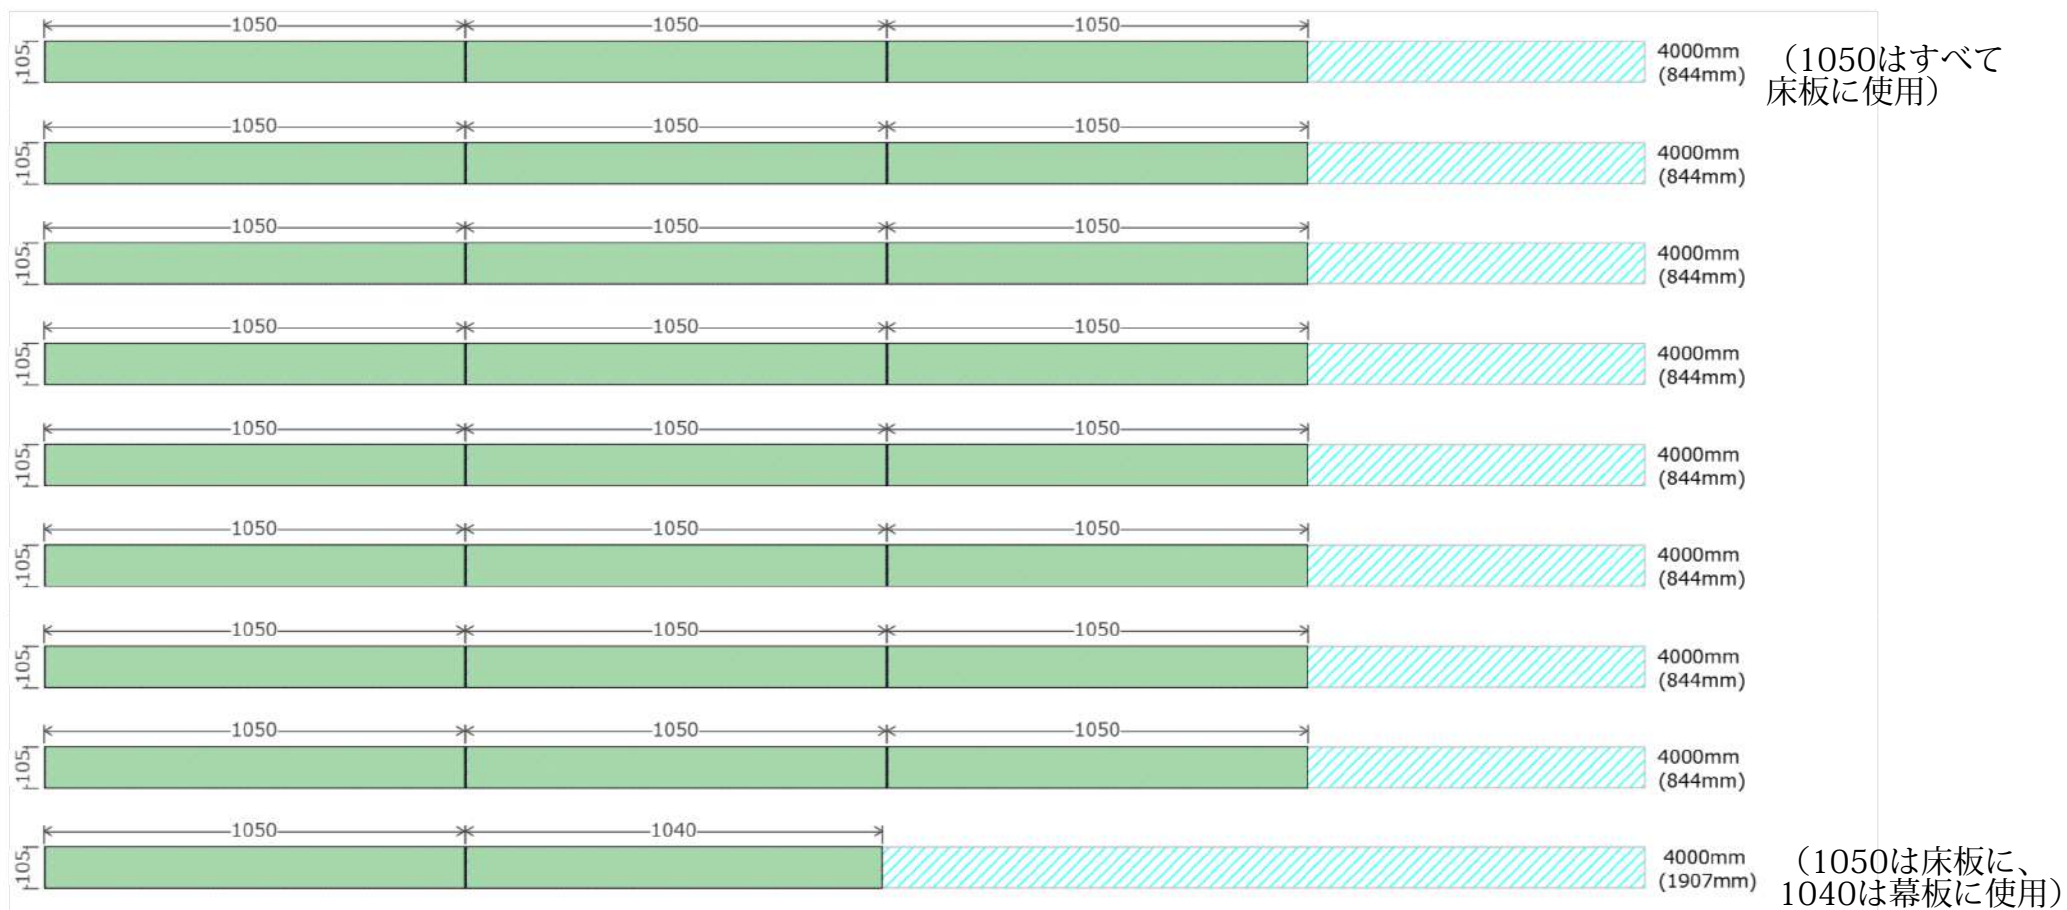


材料リスト

材料名	サイズ(幅×高さ×長さ)	数量
防腐ヒノキ	89×38×4000mm	23
防腐ヒノキ	105×30×4000mm	39
木材カット回数	-	129


塗料(塗装する場合) … 塗り面積61.12㎡

完成イメージ

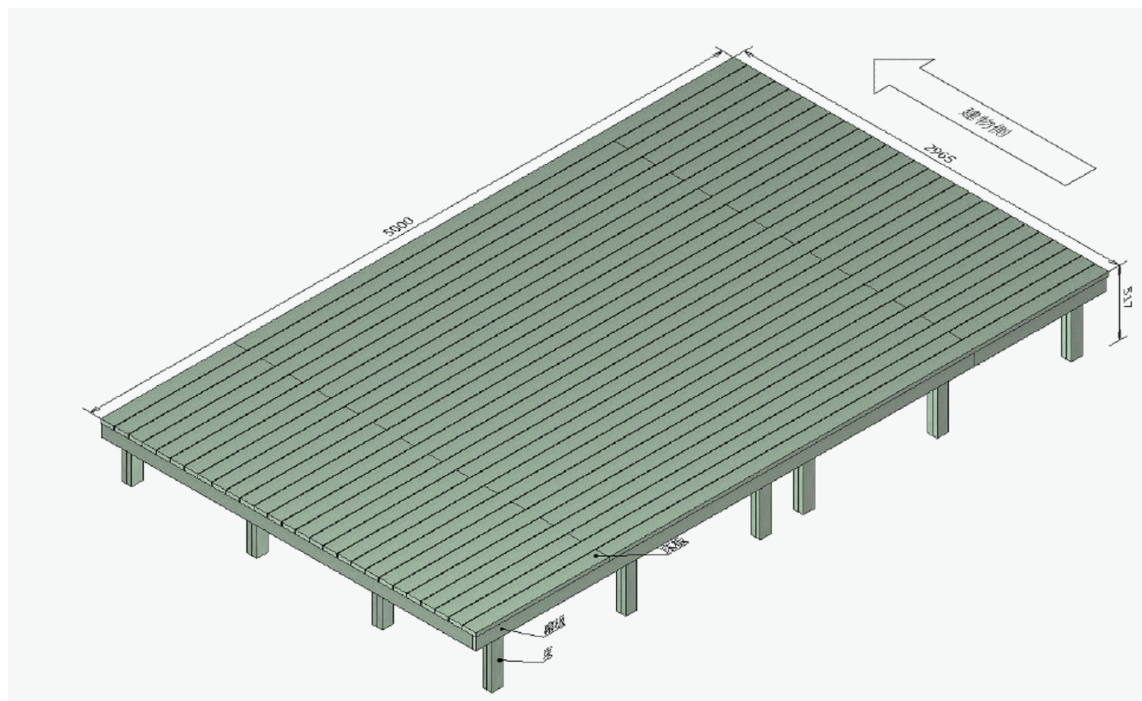


5000x2965_deck < 桟・根太の寸法 >

平面図

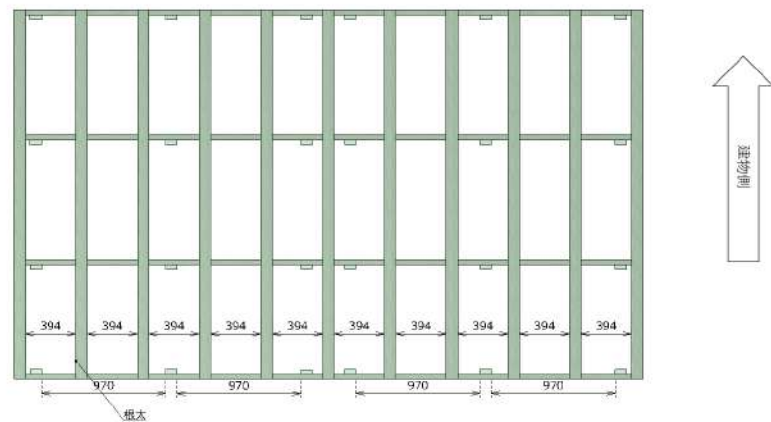

等角図(左)

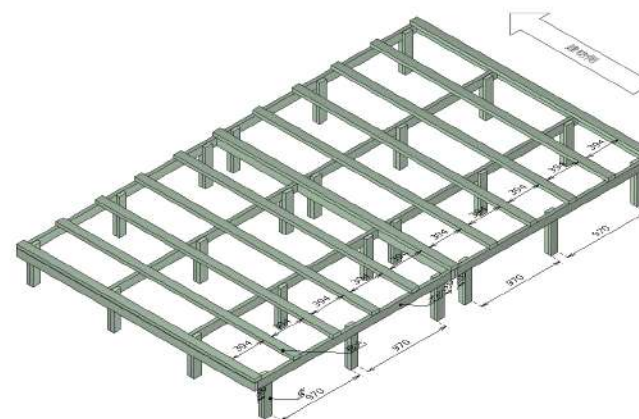

正面図




側面図




5000x2965_deck<幕板の寸法>

平面図

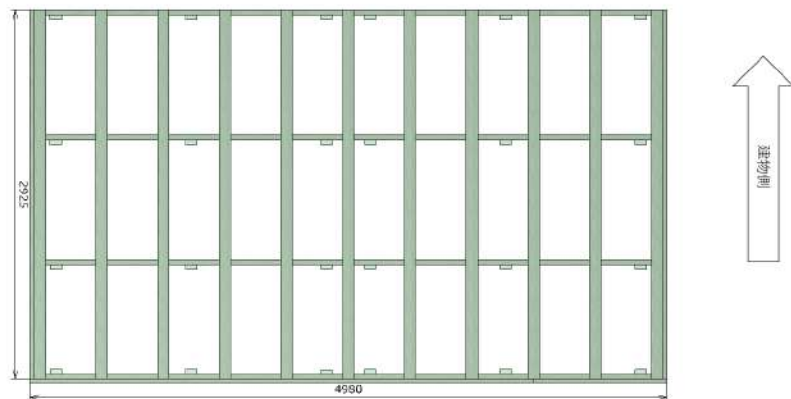

等角図(左)

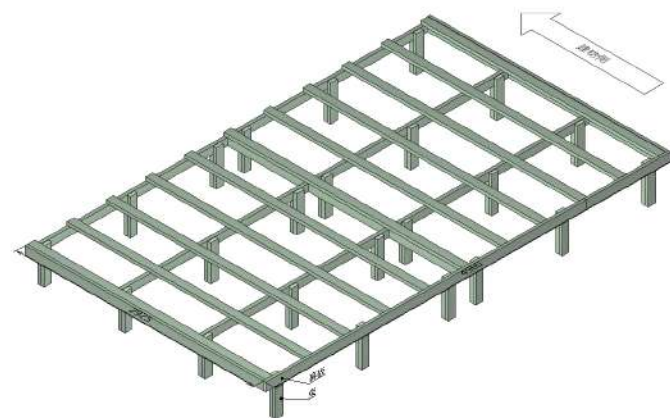

正面図



側面図




5000x2965_deck<床板の寸法>

平面図



等角図(左)

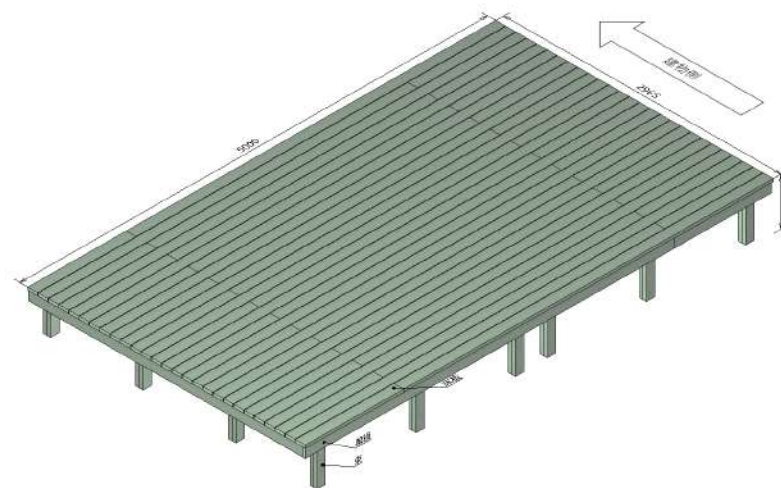

正面図



側面図

