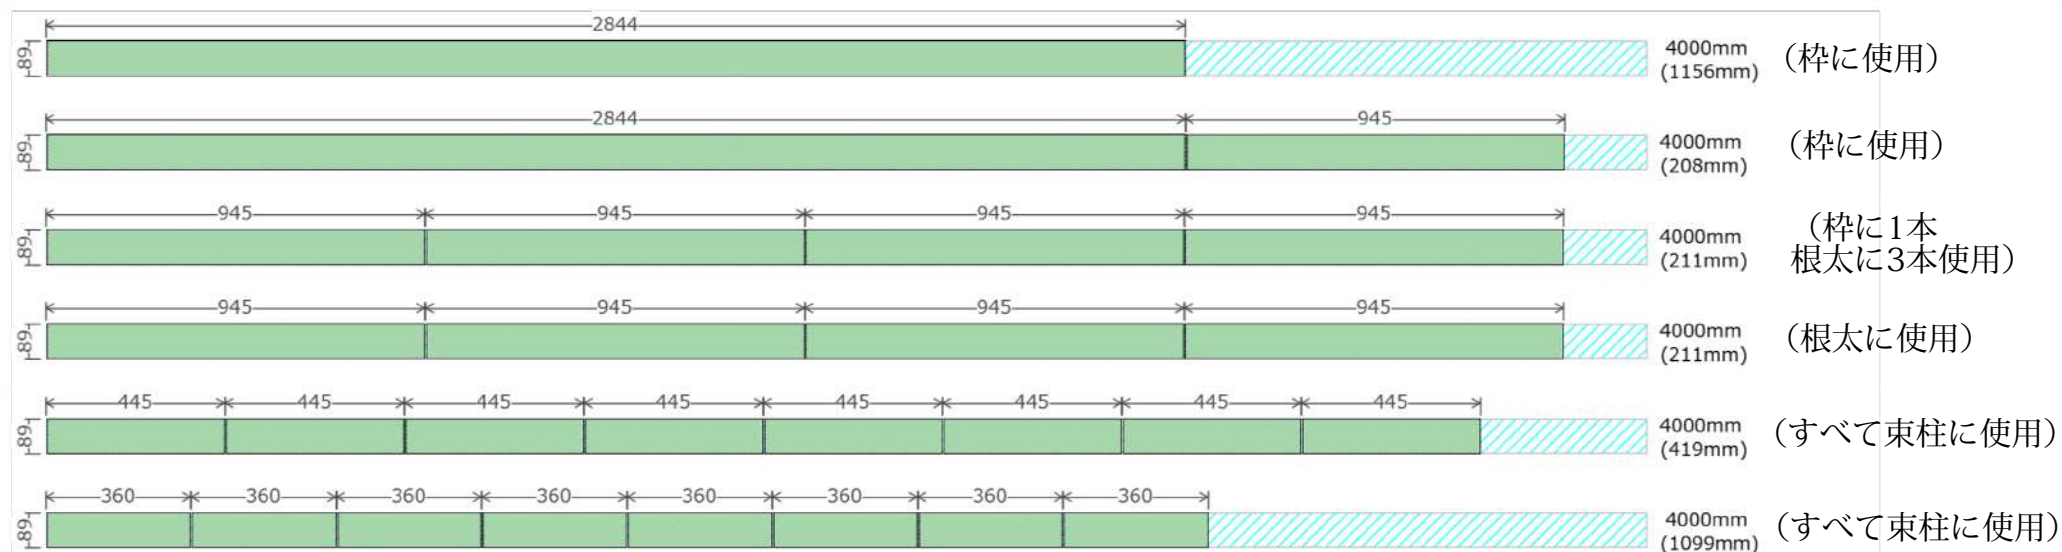
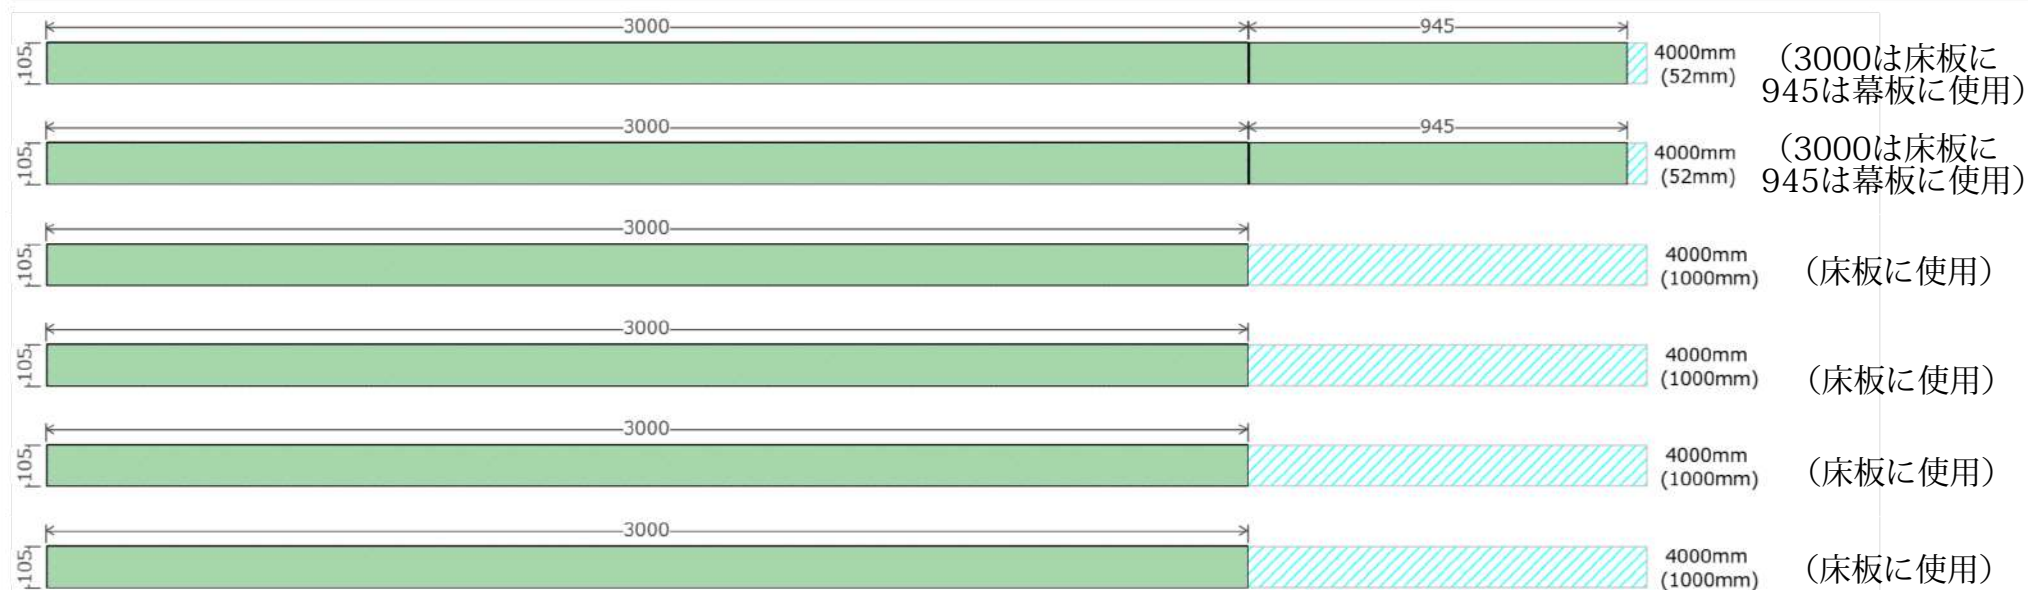
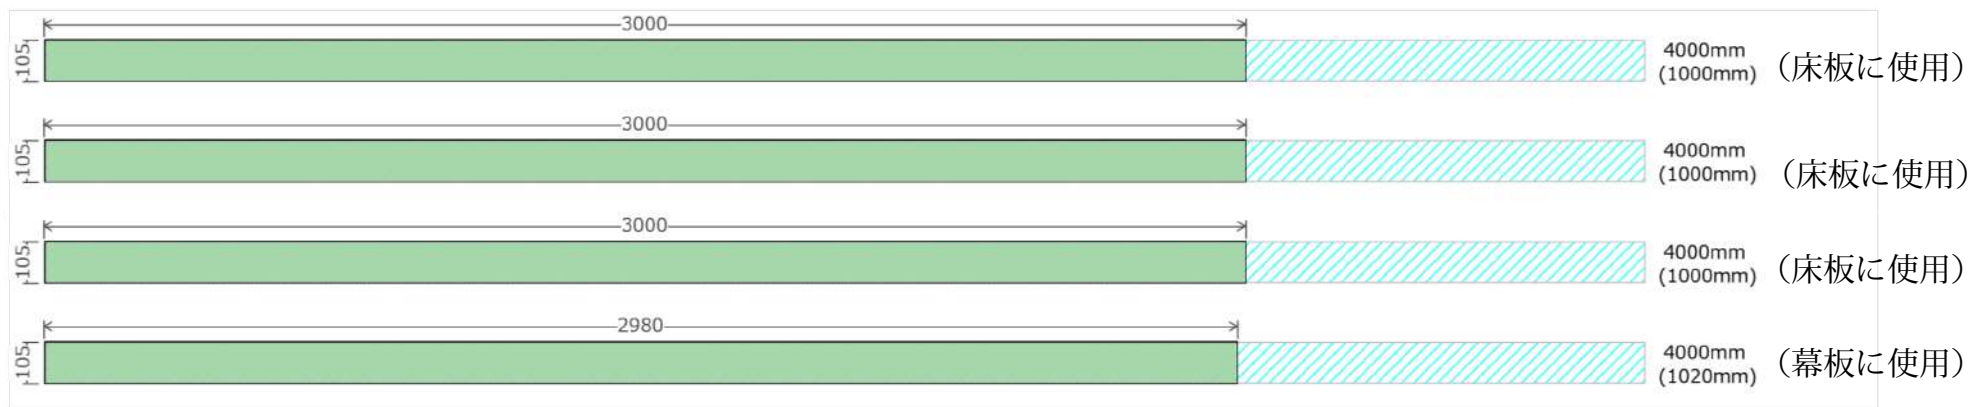


防腐ヒノキ 89.0mm x 38.0mm

防腐ヒノキ 105.0mm x 30.0mm


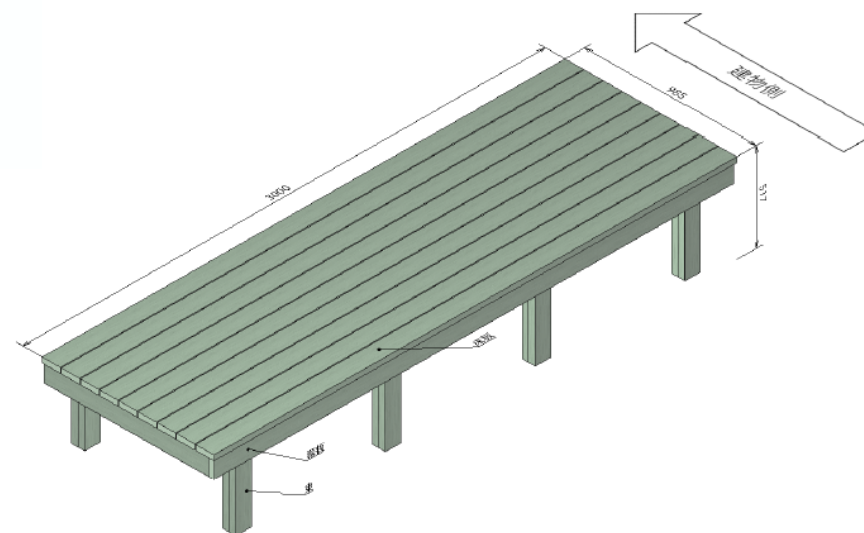


完成イメージ

材料リスト


材料名	サイズ(幅×高さ×長さ)	数量
防腐ヒノキ	89×38×4000mm	6
防腐ヒノキ	105×30×4000mm	10
木材カット回数	-	39

塗料(塗装する場合) … 塗り面積14.1㎡




3000x985_deck<柁・根太の寸法>


平面図

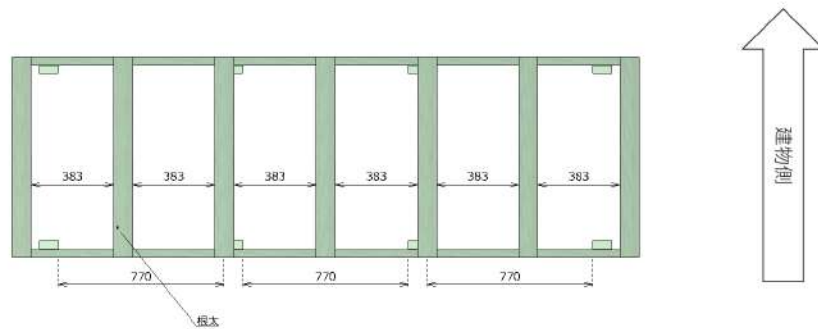

等角図(左)

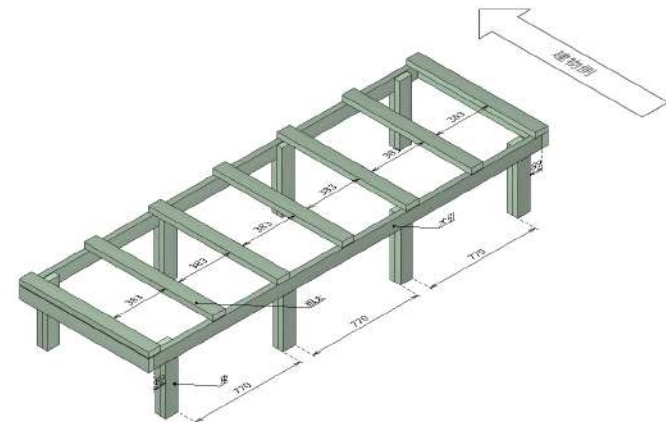

正面図

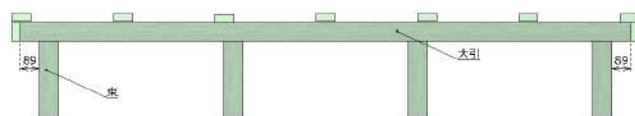


側面図




3000x985_deck<幕板の寸法>

平面図

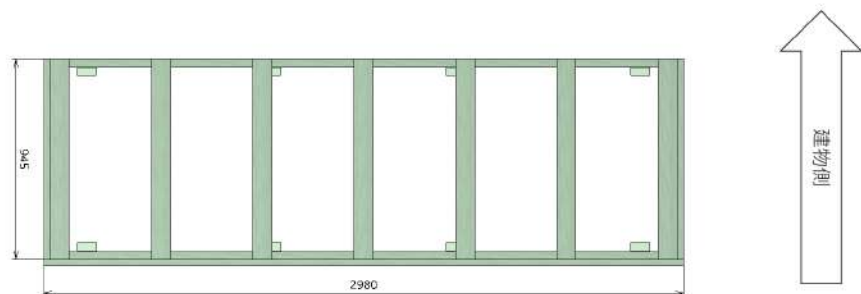

等角図(左)

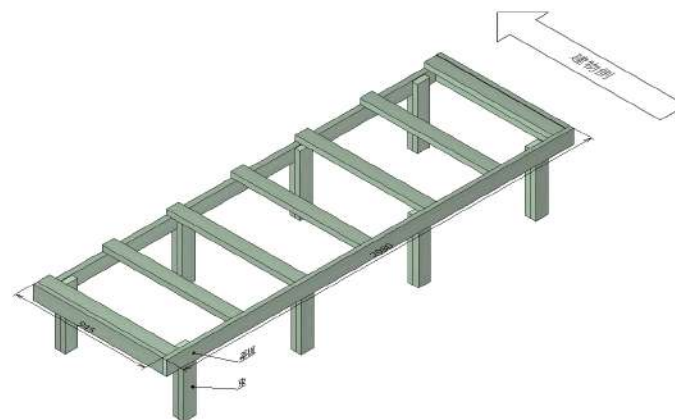

正面図




側面図




3000x985_deck <床板の寸法>

平面図

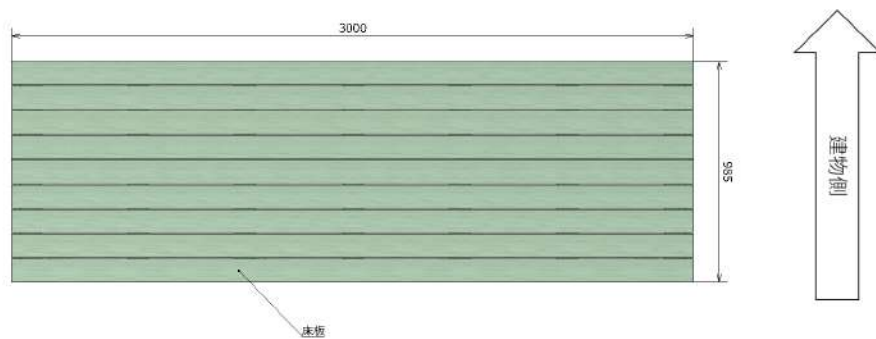

等角図(左)

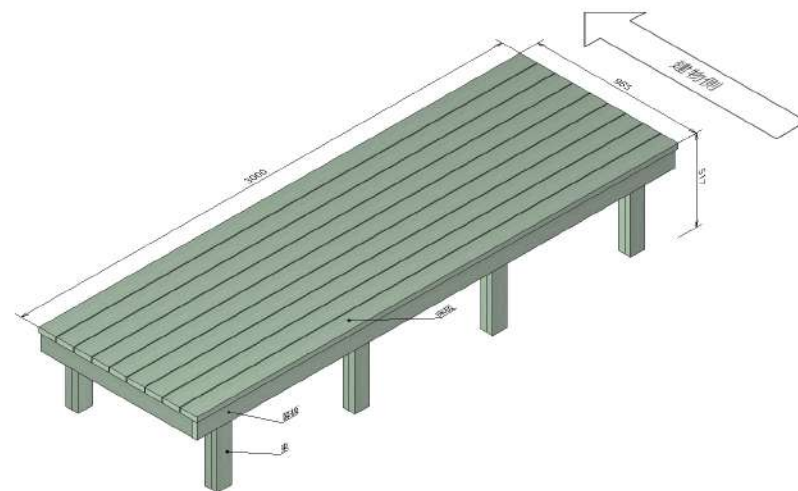

正面図



側面図

