




防腐ヒノキ 89.0mm x 38.0mm

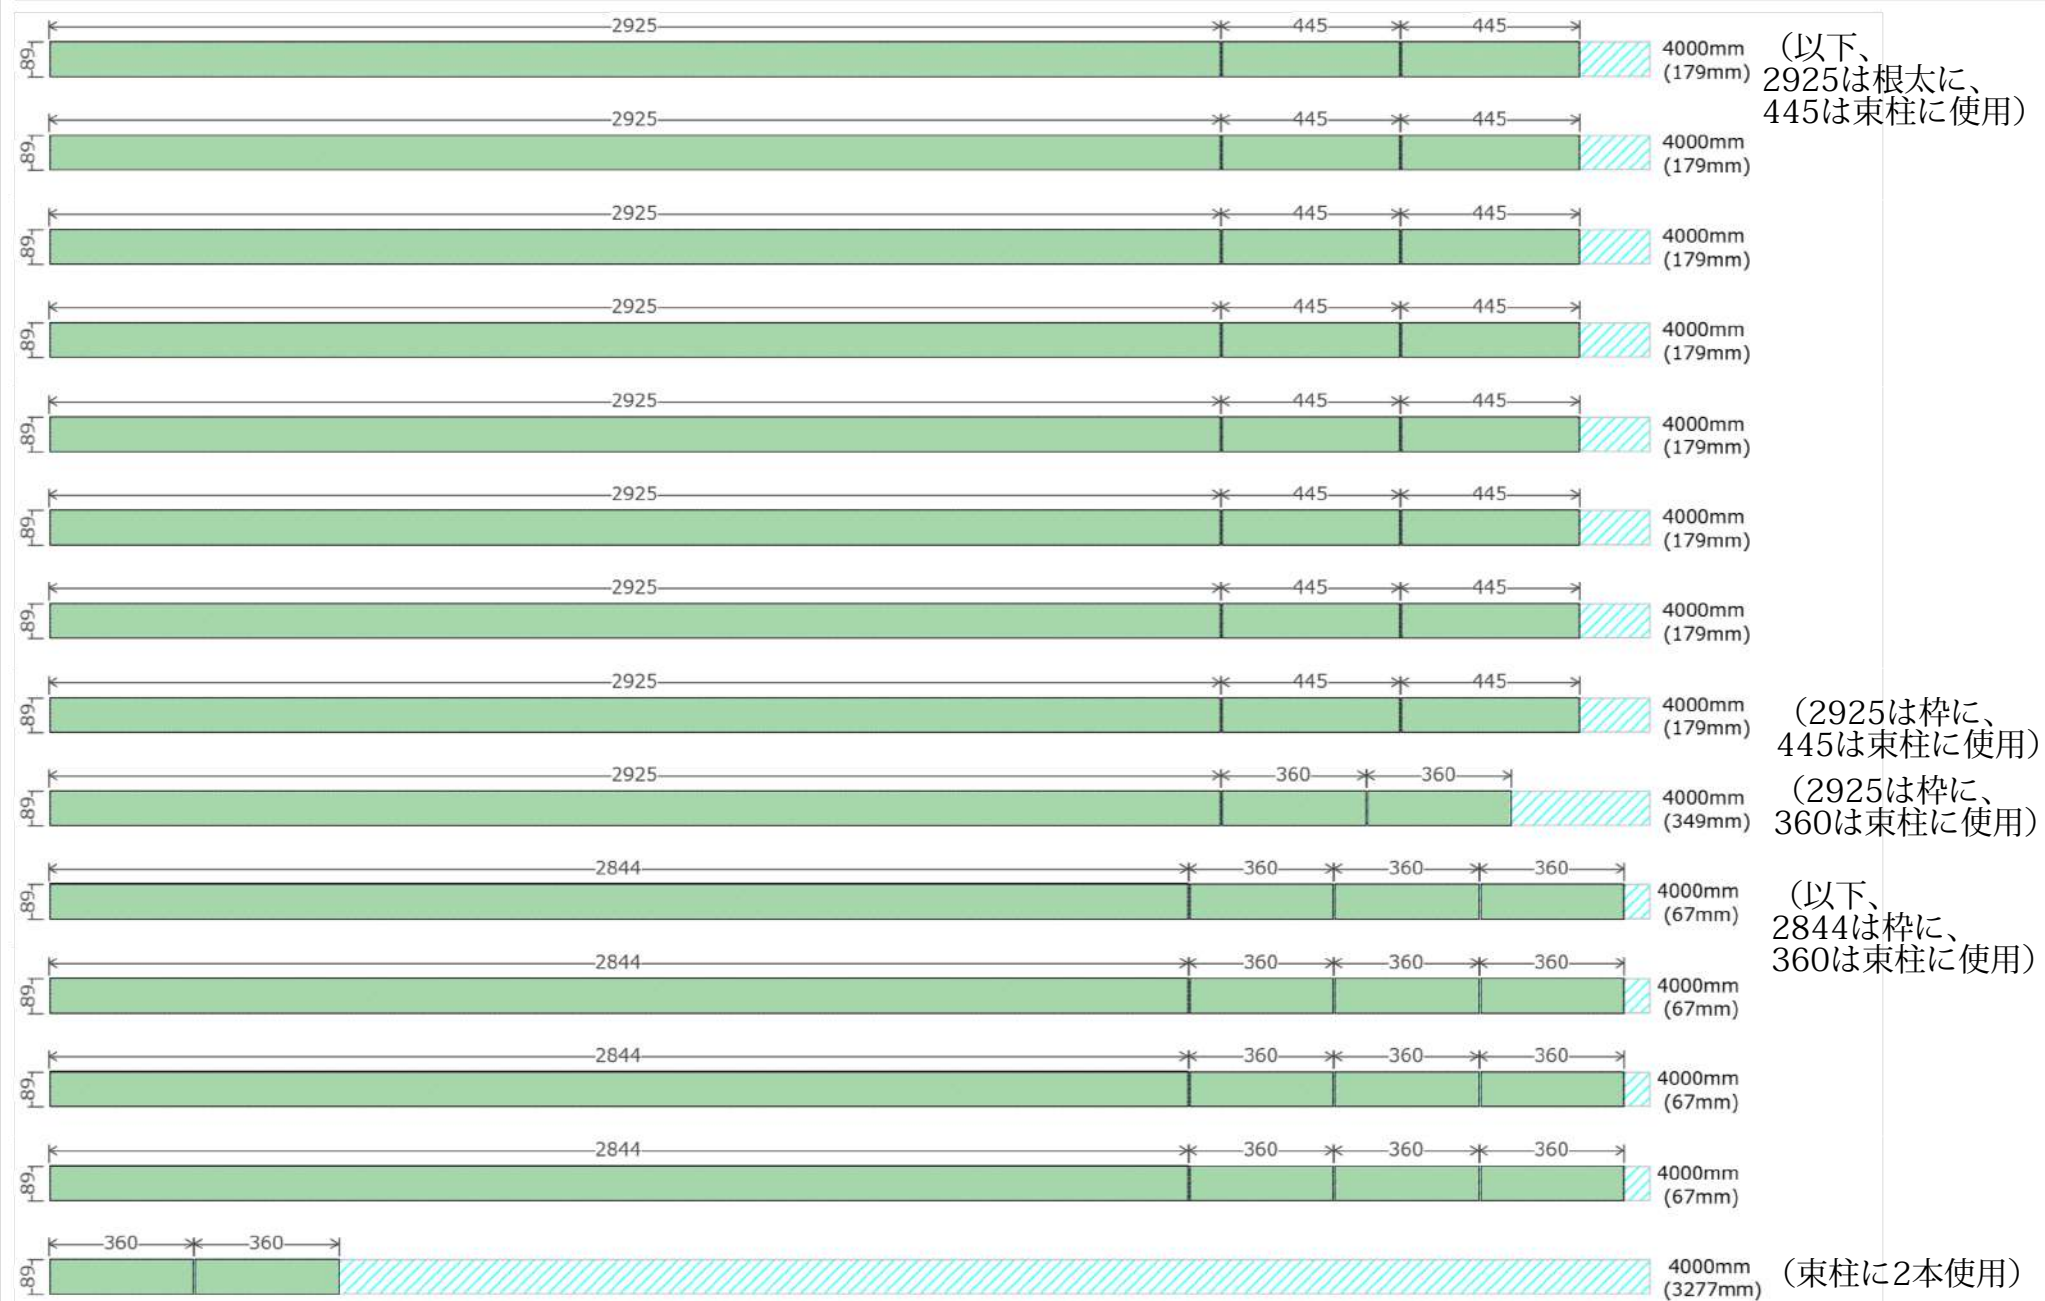


防腐ヒノキ 105.0mm x 30.0mm

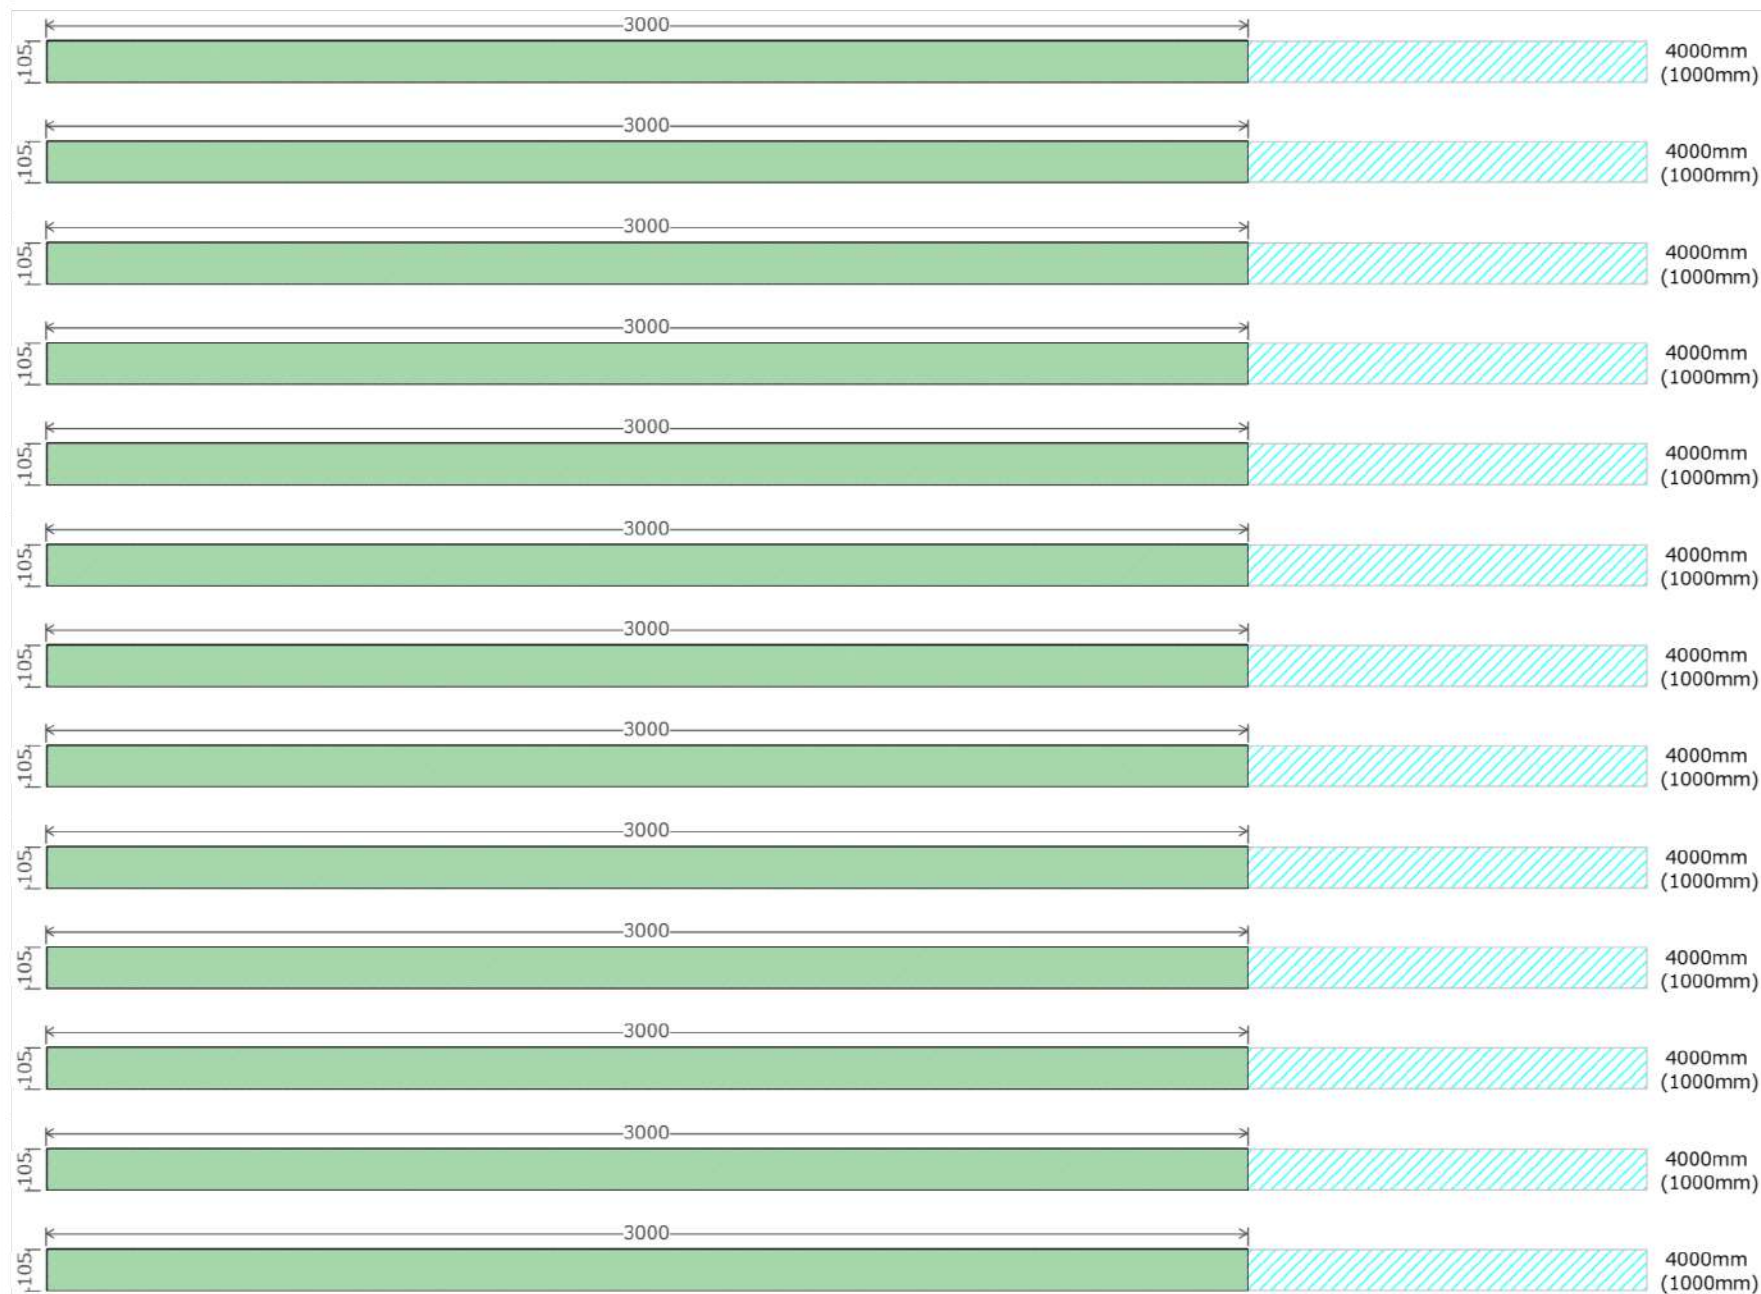

(以下、
3000はすべて
床板に使用)

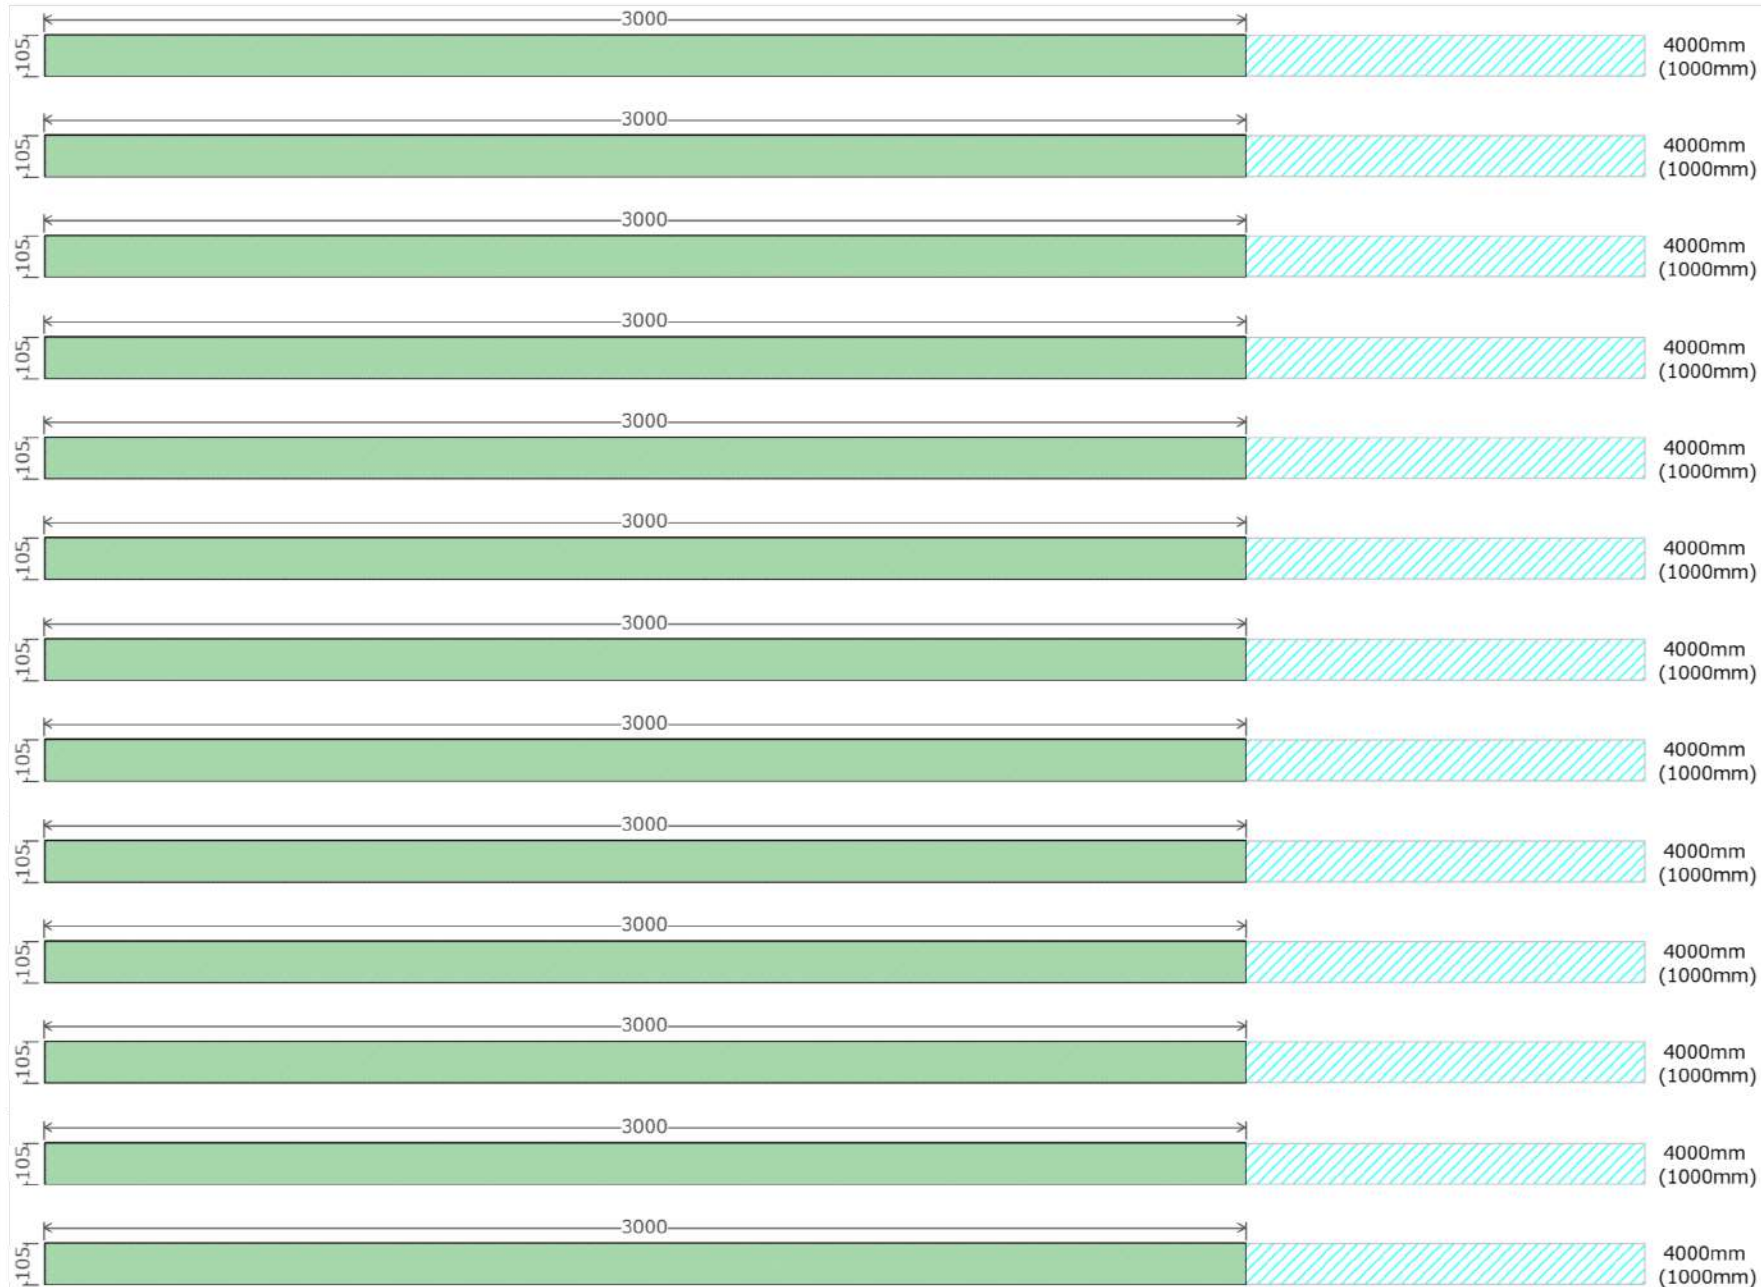

(以下、
3000はすべて
床板に使用)

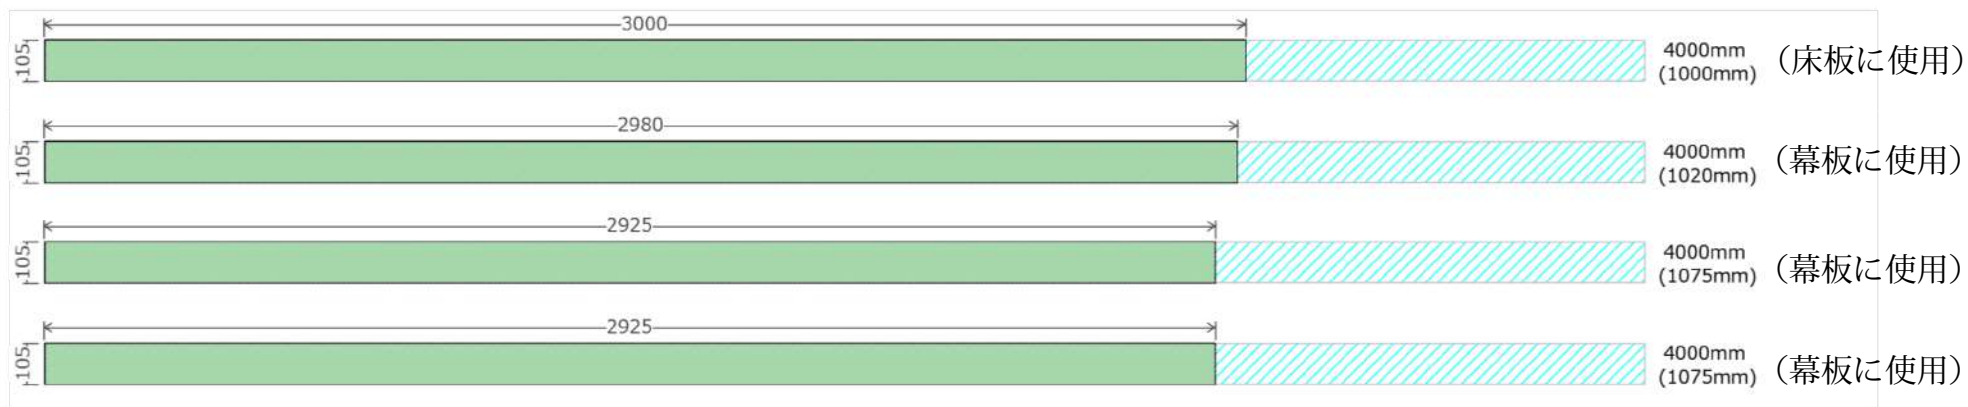


材料リスト

材料名	サイズ(幅×高さ×長さ)	数量
防腐ヒノキ	89×38×4000mm	14
防腐ヒノキ	105×30×4000mm	30
木材カット回数	-	75


塗料(塗装する場合) … 塗り面積37.6㎡

完成イメージ

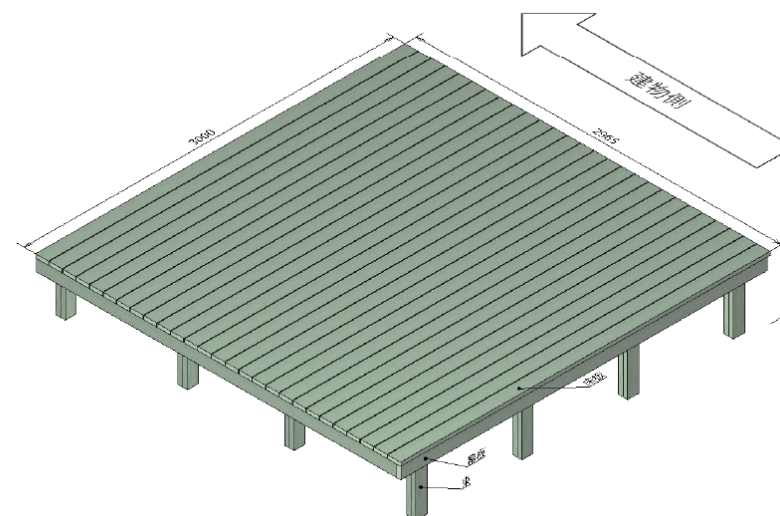


3000x2965_deck < 桟・根太の寸法 >


平面図

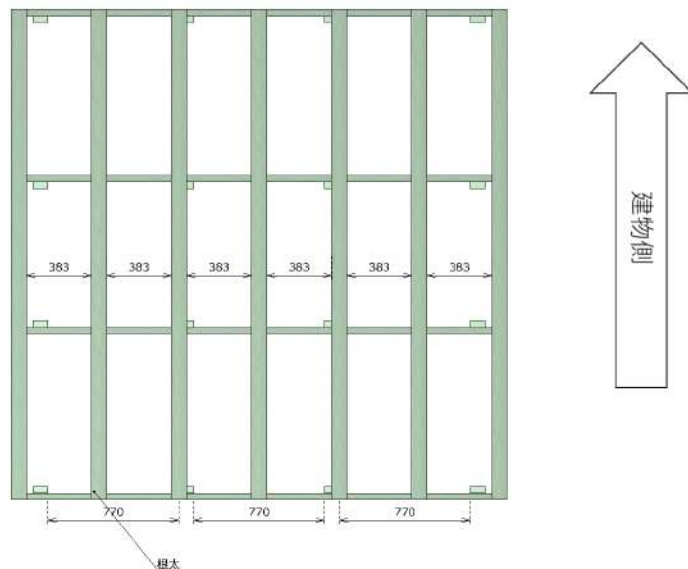

等角図(左)

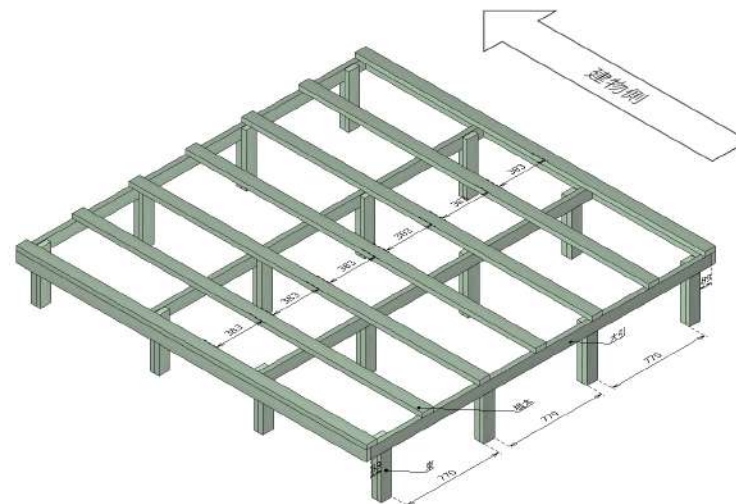

正面図

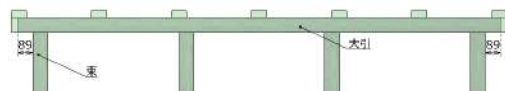


側面図




3000x2965_deck <幕板の寸法>

平面図

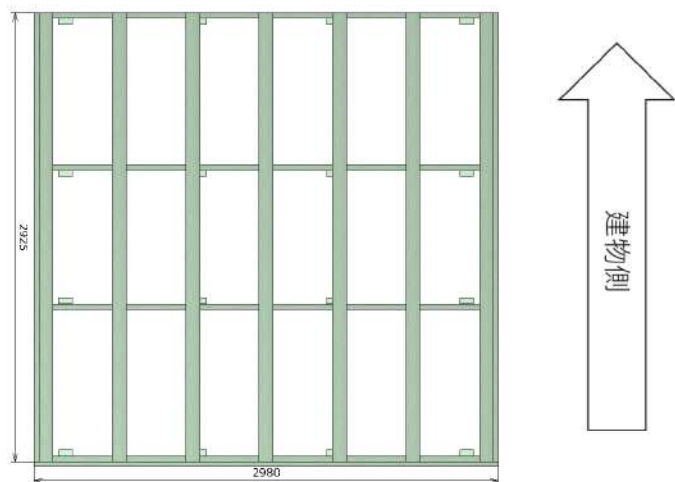

等角図(左)

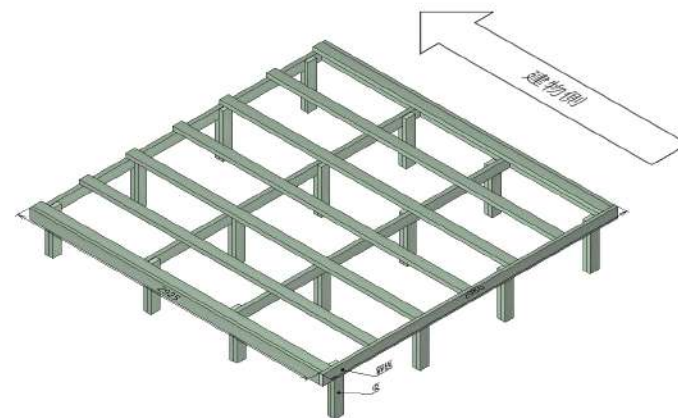

正面図




側面図




3000x2965_deck <床板の寸法>

平面図

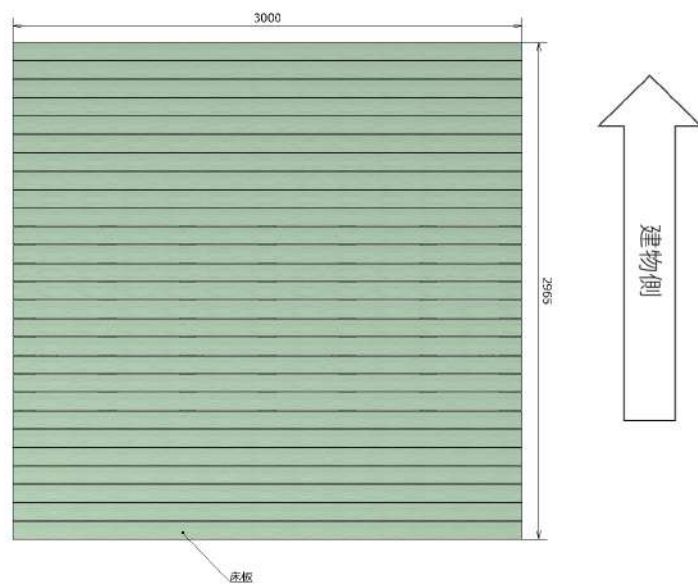

等角図(左)

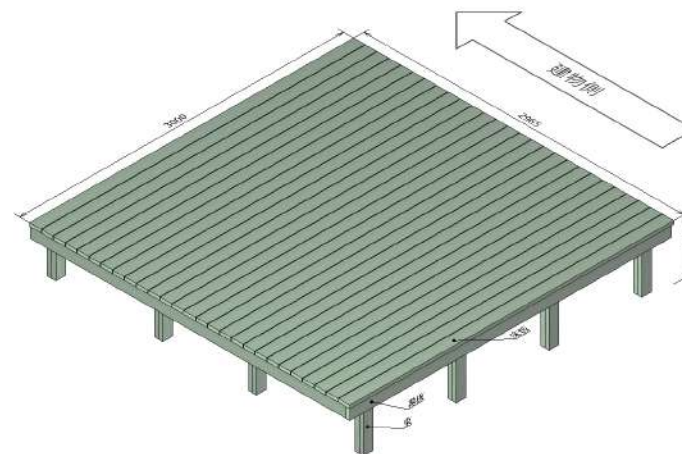

正面図



側面図

