


No.	名 称	材 質 ・ 仕 様	個 数	備 考
1	トップ、シンク	NSSC180	1	
2	側 板	低圧メラミン化粧P t b	2	
3	底 板	低圧メラミン化粧P t b	1	
4	背 板	FF化粧MDF+P t b	1	
5	仕切り板	低圧メラミン化粧P t b	1	
6	中 束	FF化粧P t b	1	
7	補助幕板	FF化粧P t b	2	
8	置き網棚	SWRM PEコーティング	1	

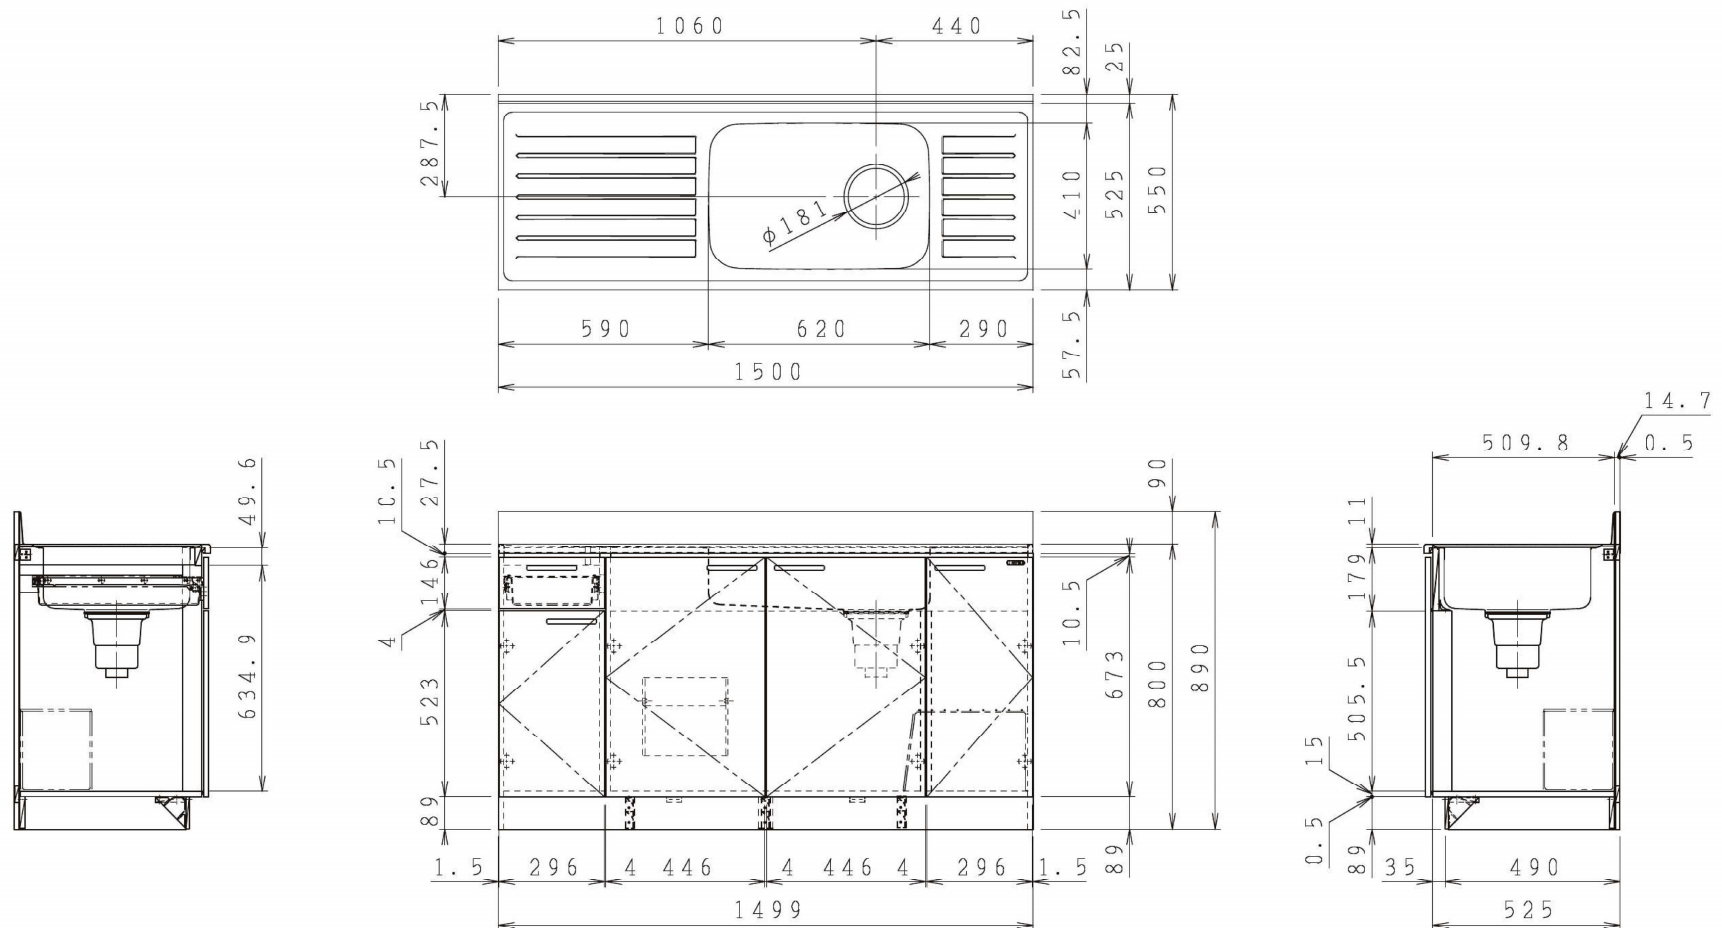

型 式	***-150MF R	図 番	01AKML200GN150B2
名 称	すみれ 流し台	日 付	2020-11-02
		尺 度	1:15
クリナップ株式会社			