





防腐ヒノキ 89.0mm x 38.0mm

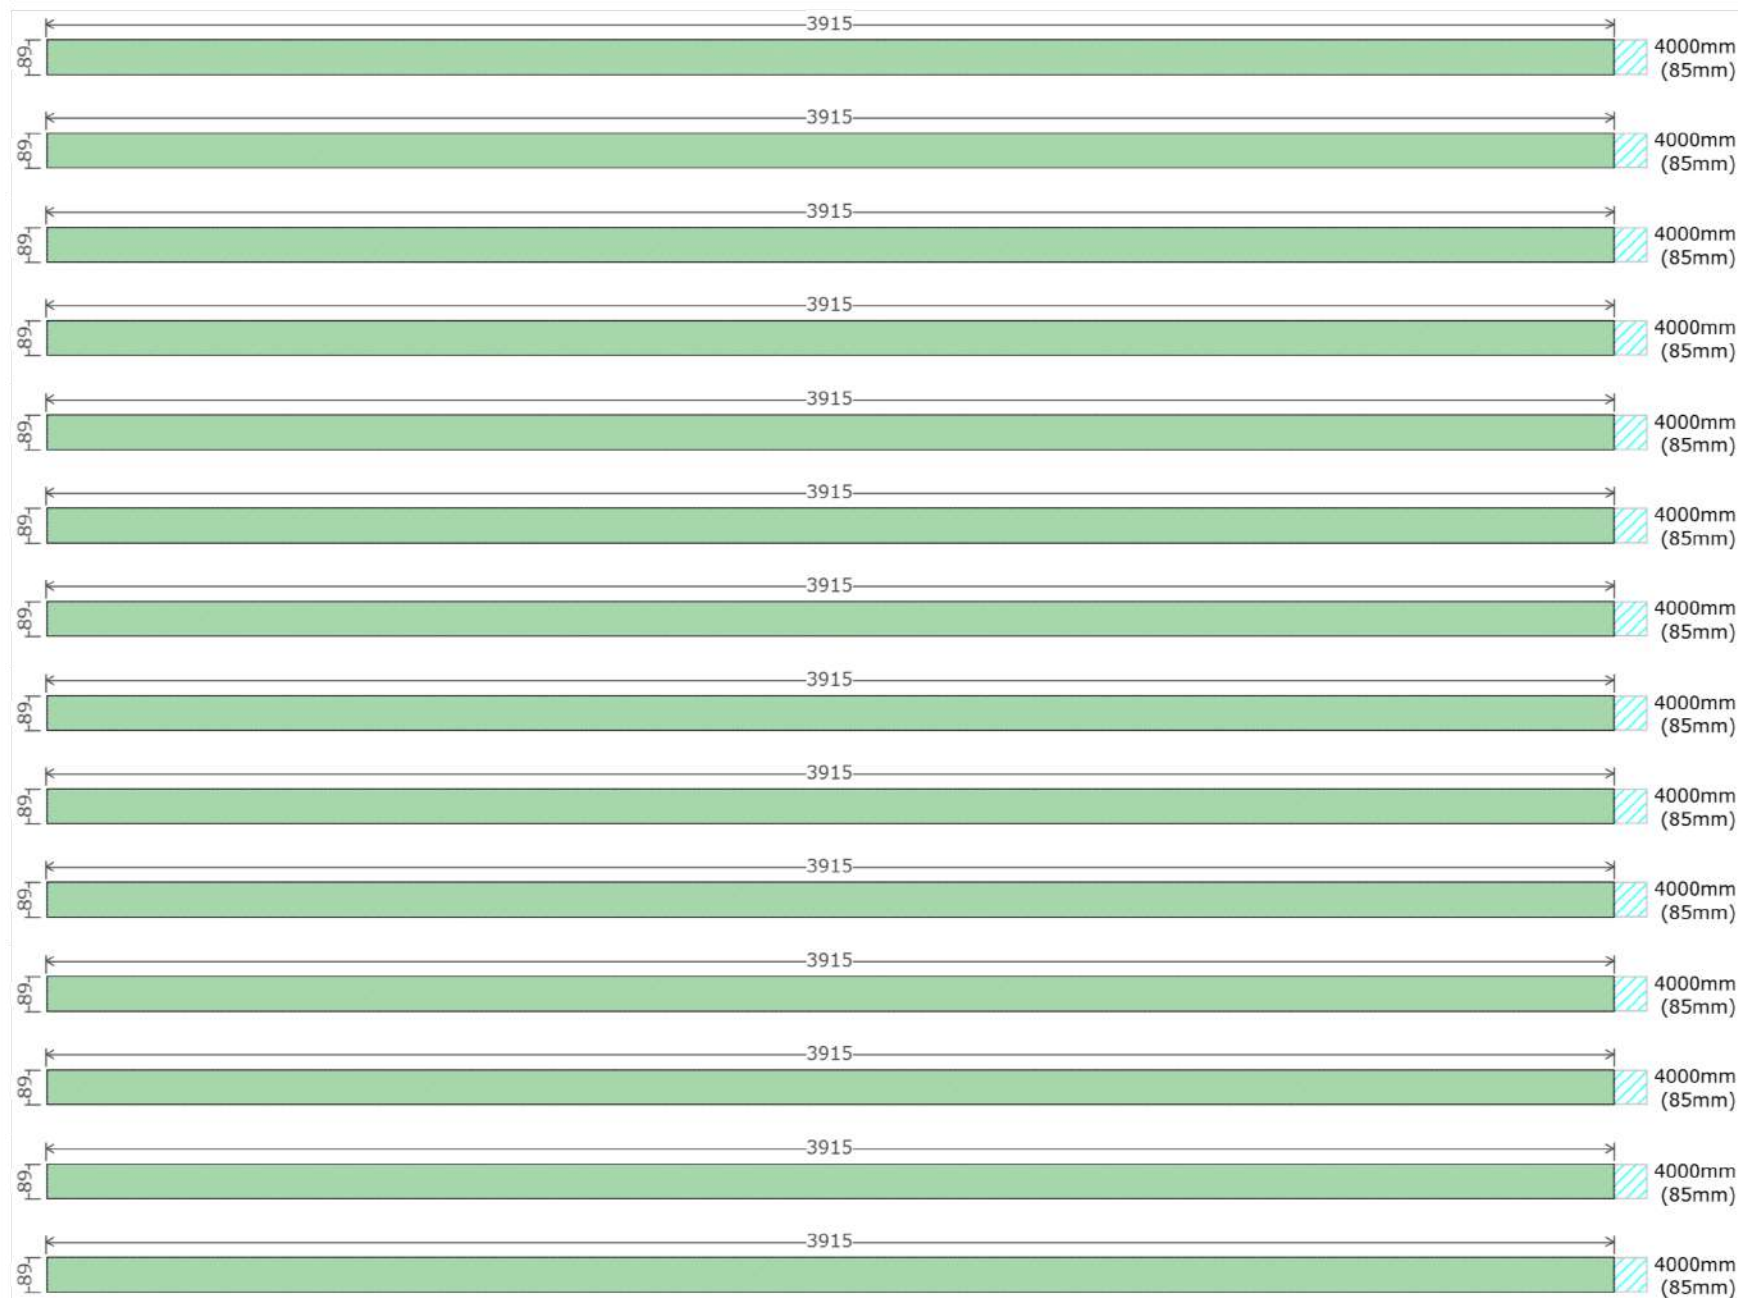

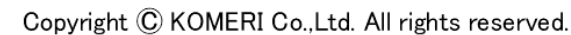


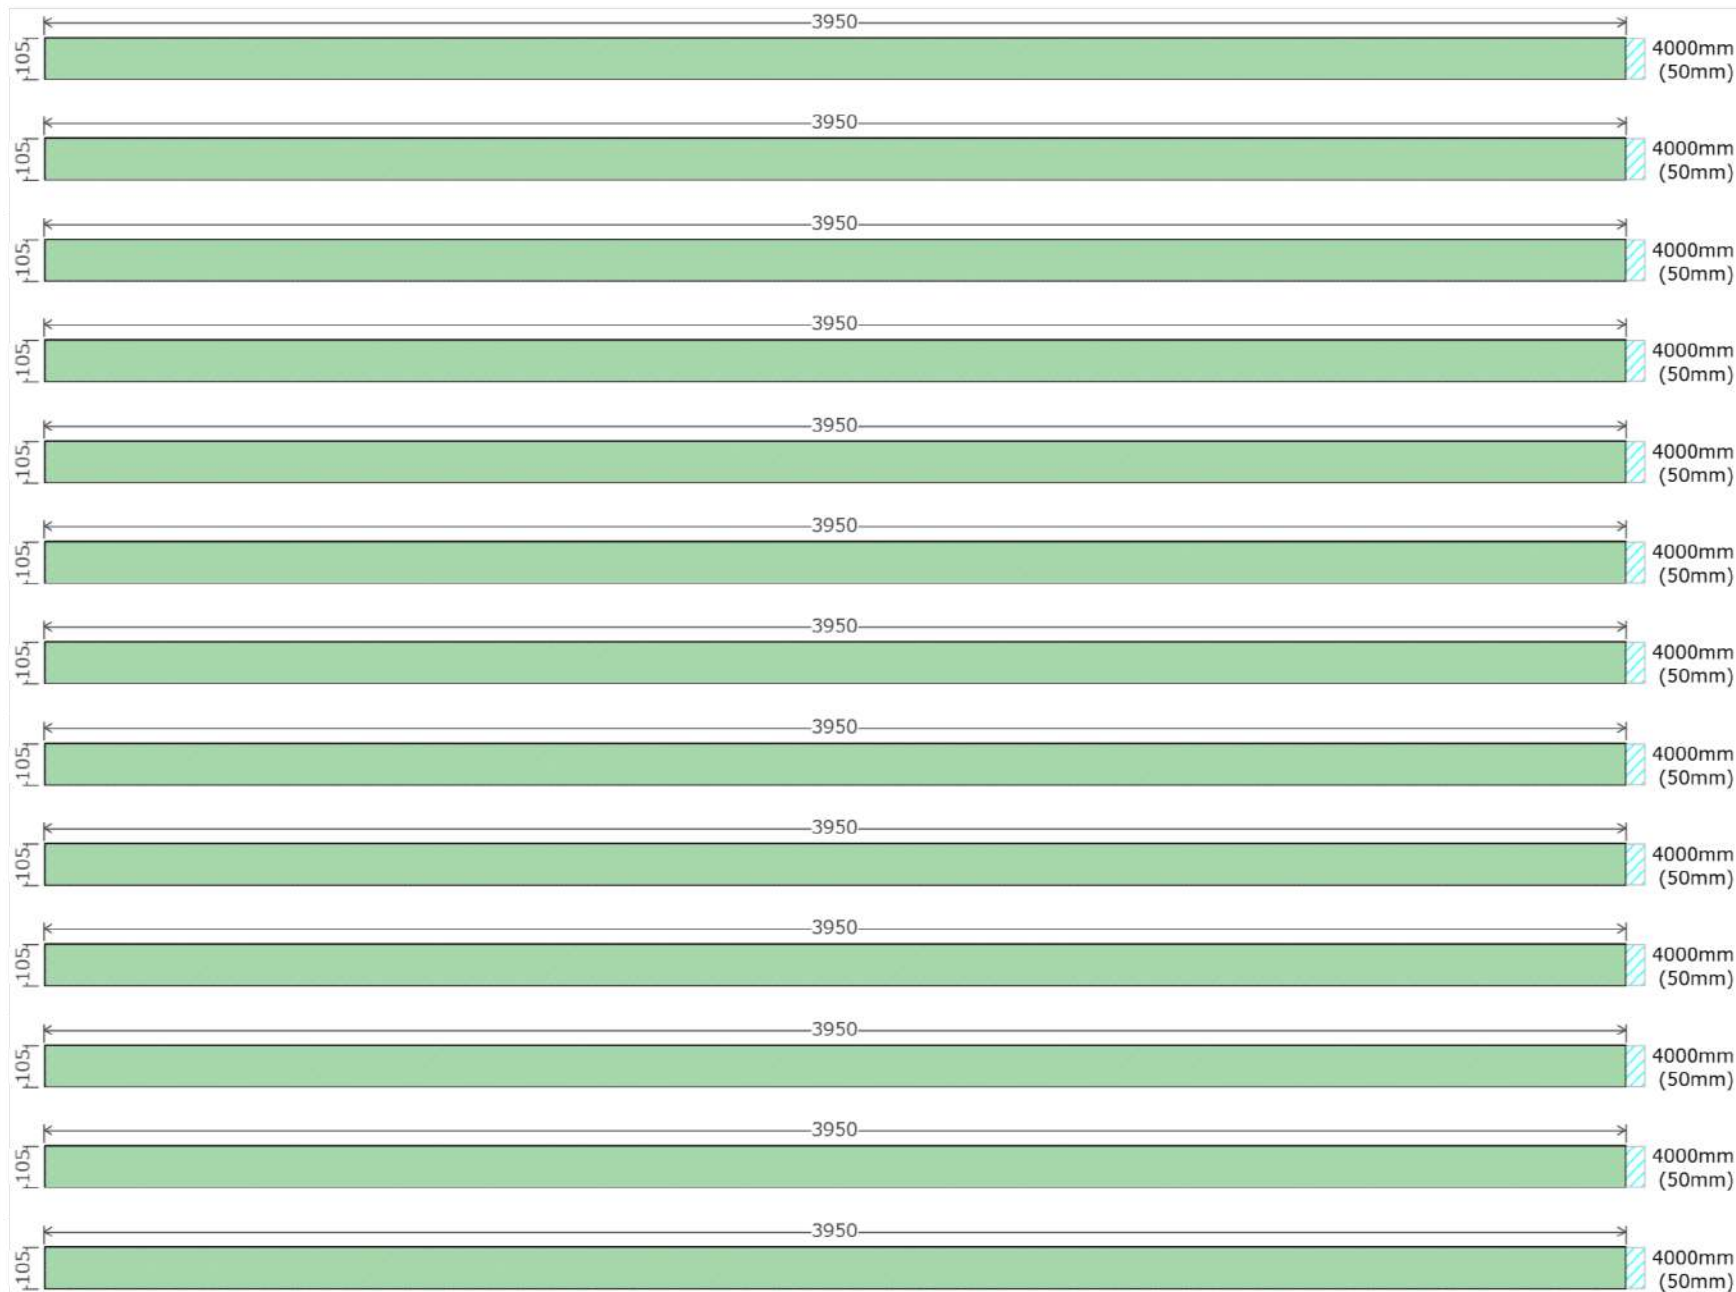


(3950はすべて床板に使用)

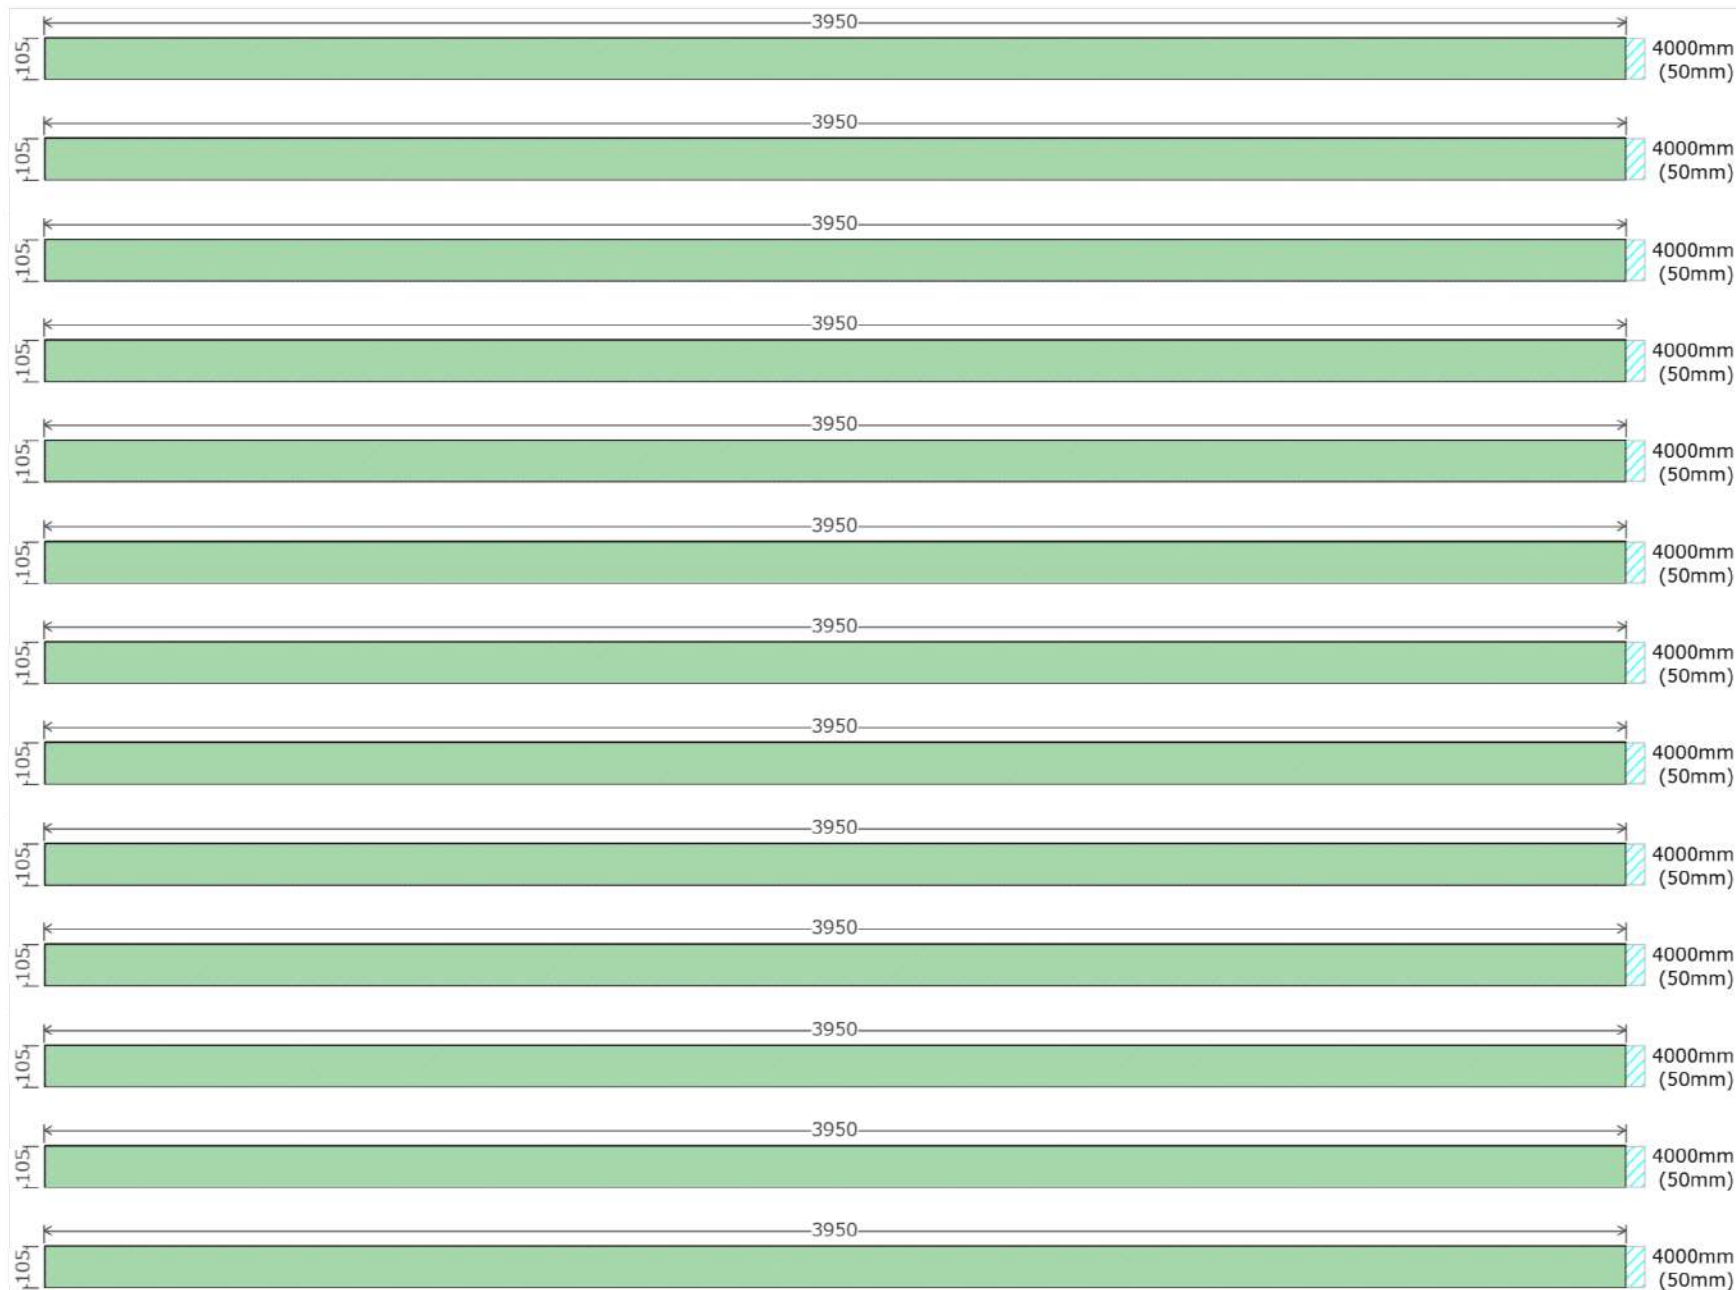

(3950はすべて床板に使用)

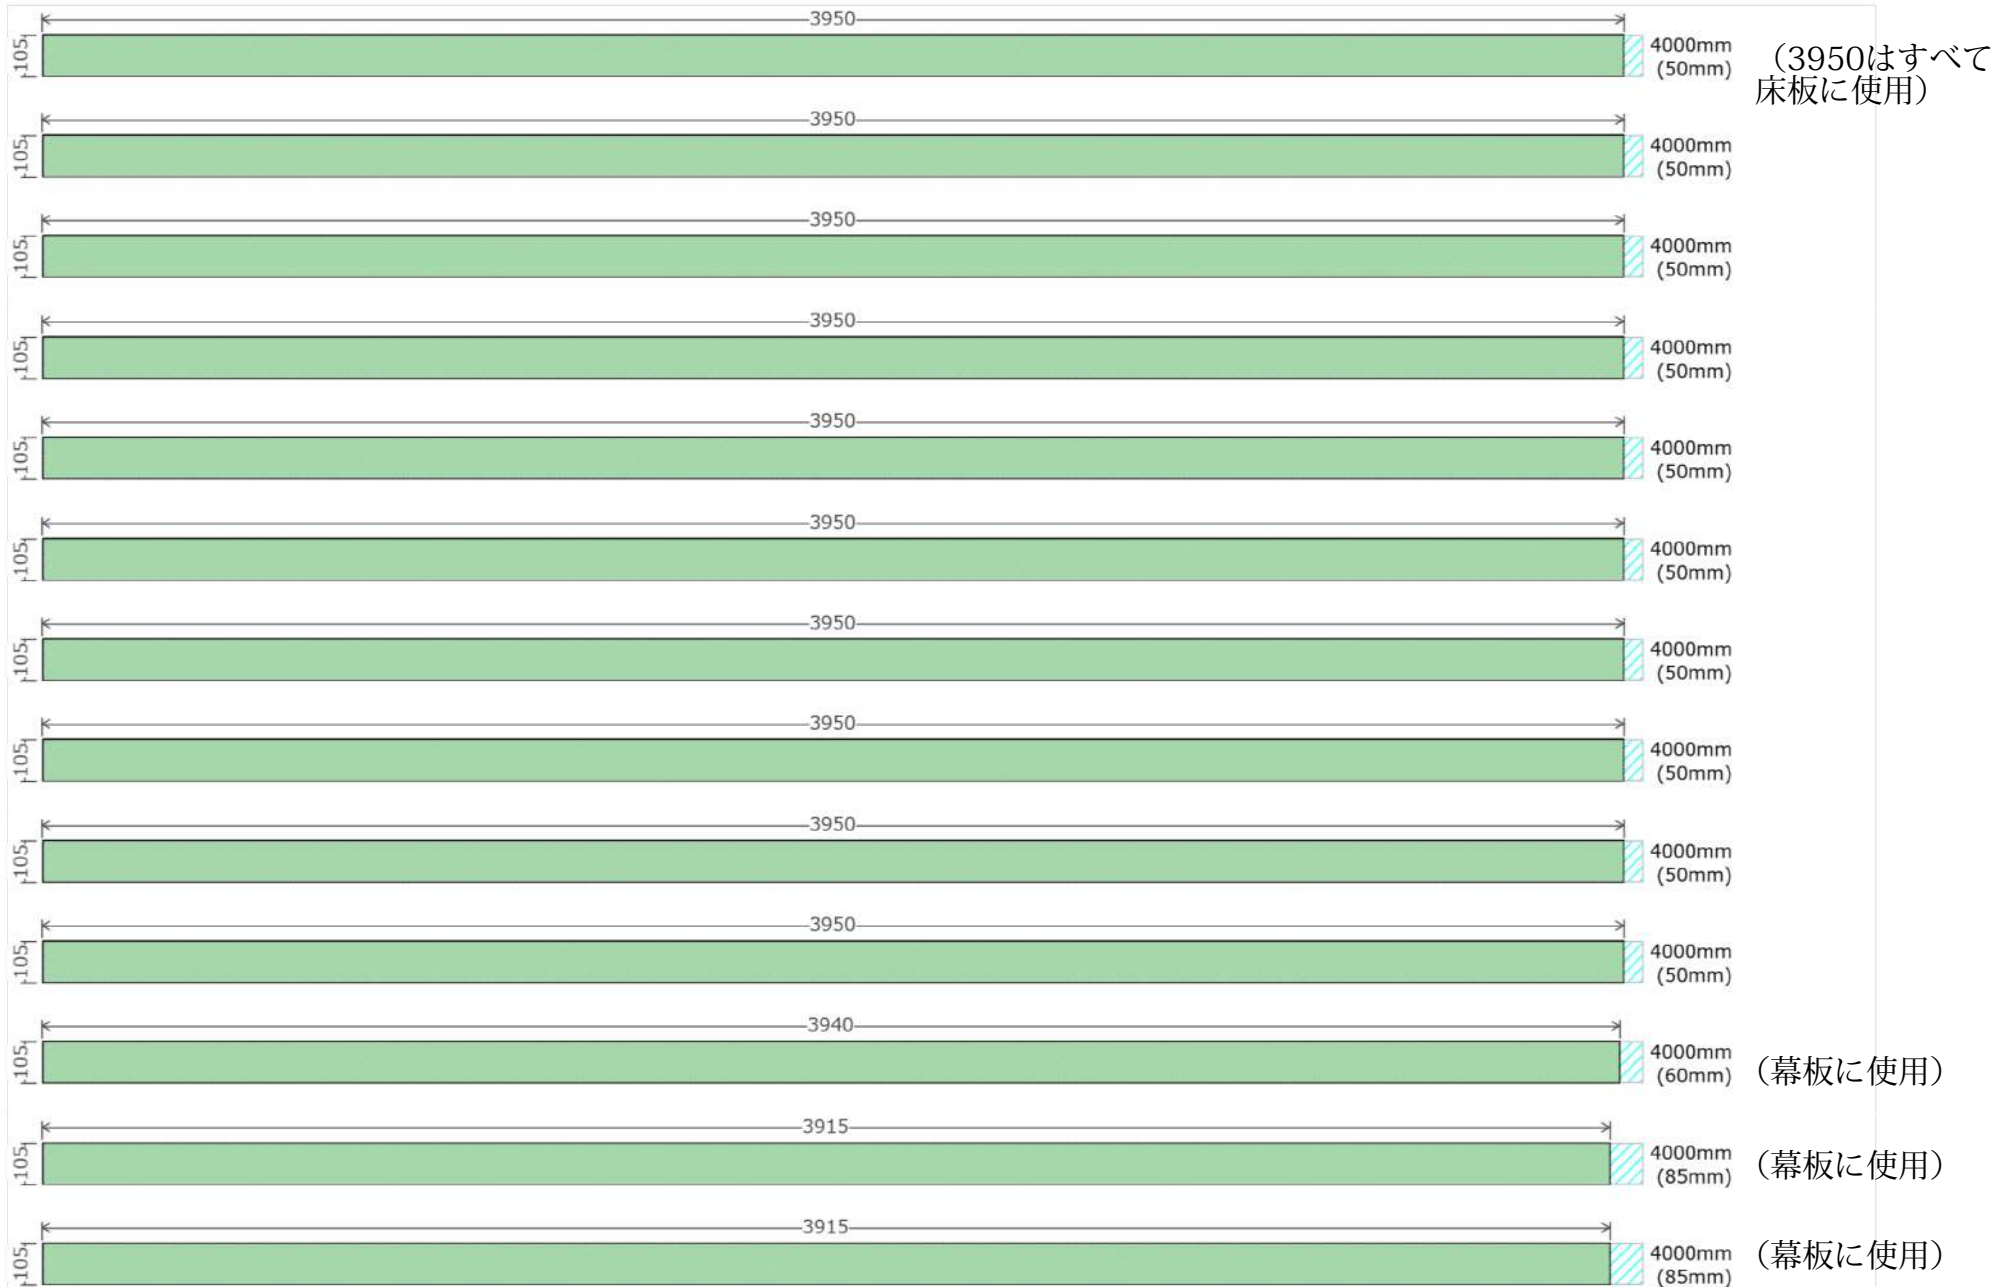

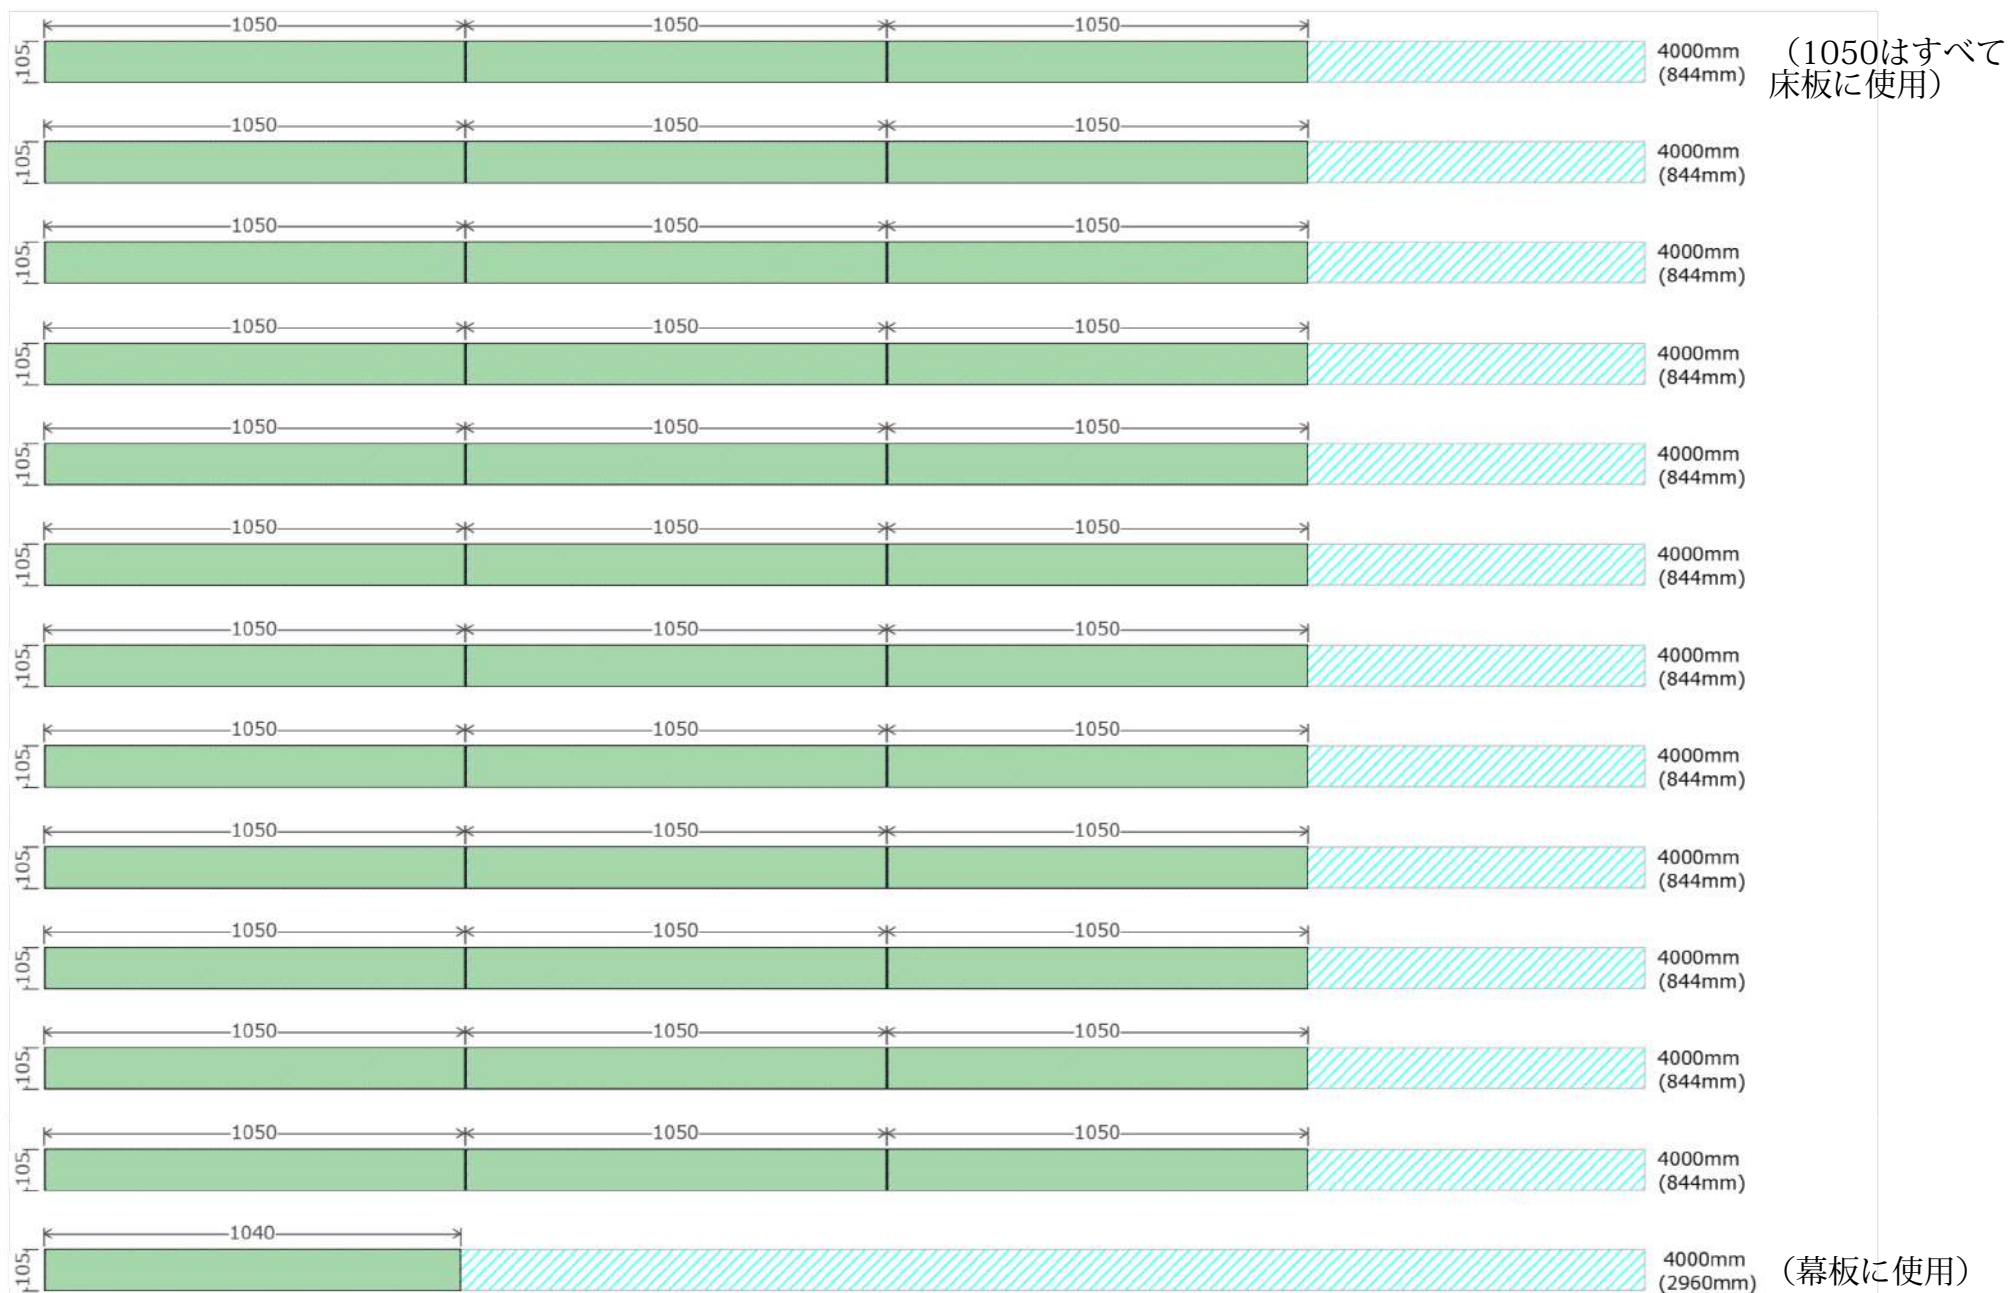


材料リスト

材料名	サイズ(幅×高さ×長さ)	数量
防腐ヒノキ	89×38×4000mm	28
防腐ヒノキ	105×30×4000mm	52
木材カット回数	-	161


塗料(塗装する場合) … 塗り面積80.22㎡

完成イメージ

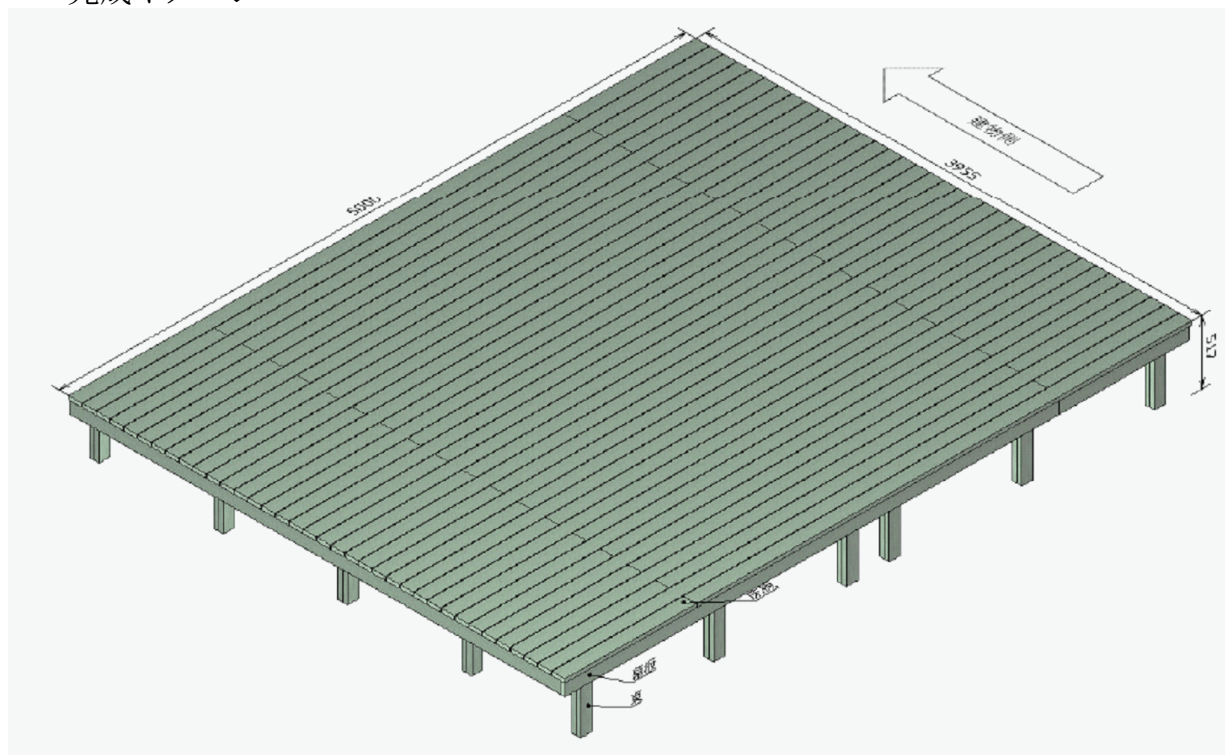


5000x3955_deck < 桢・根太の寸法 >


平面図

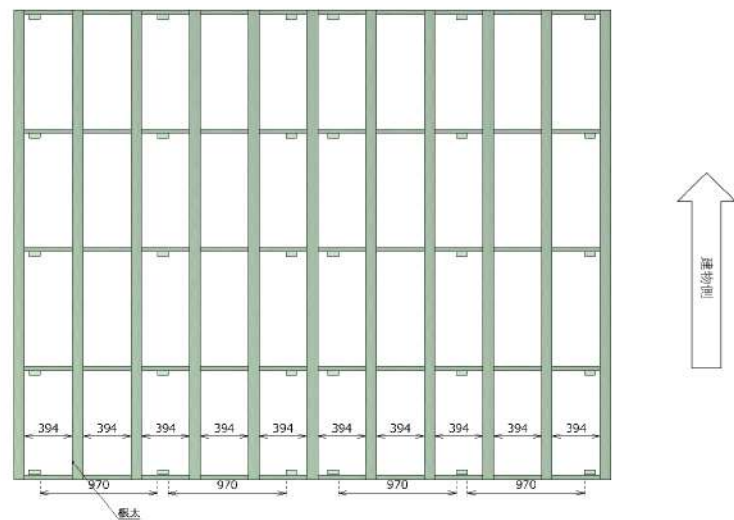

等角図(左)

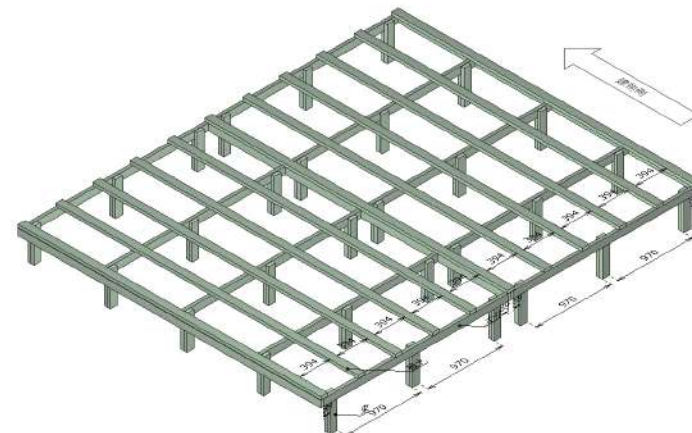

正面図

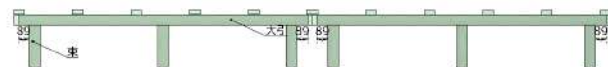


側面図




5000x3955_deck <幕板の寸法>

平面図

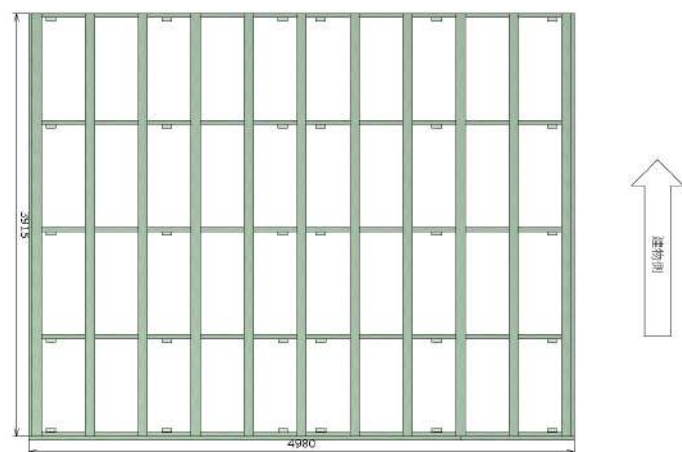

等角図(左)

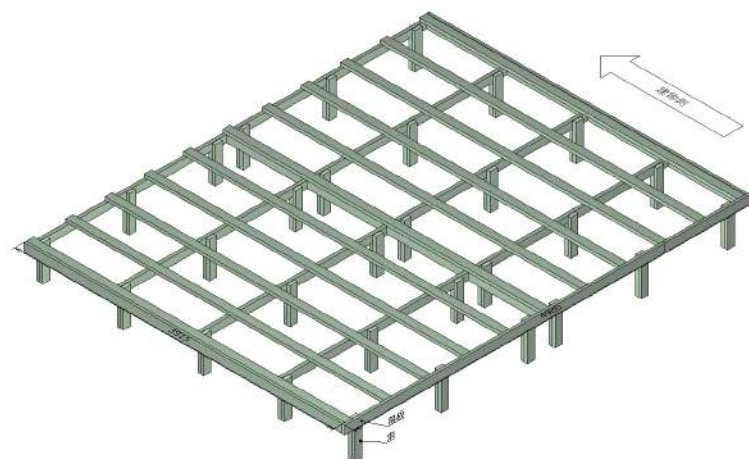

正面図




側面図




5000x3955_deck <床板の寸法>

平面図

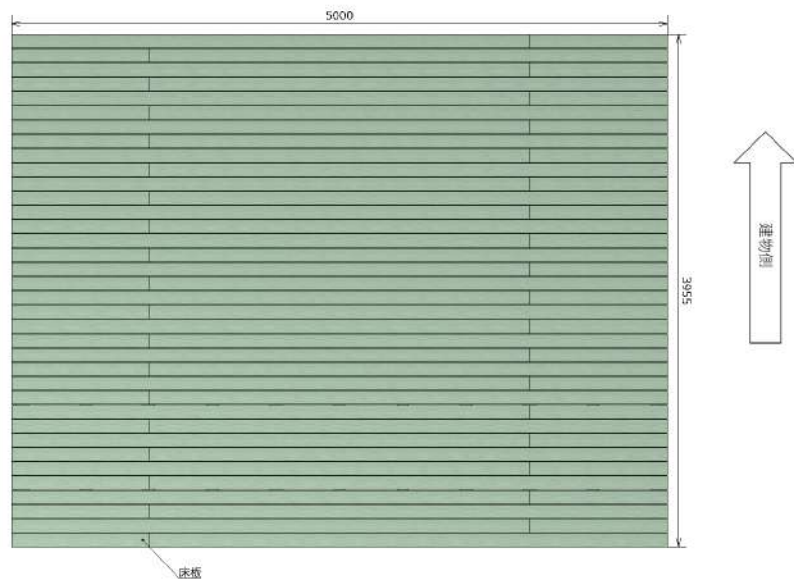

等角図(左)

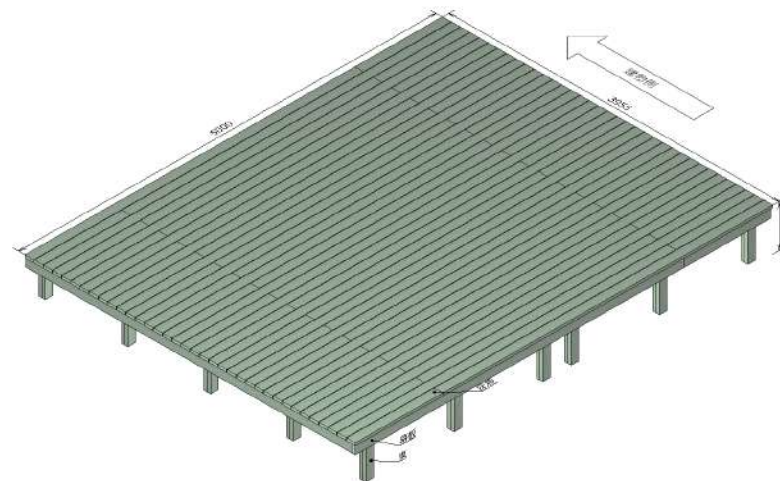

正面図



側面図

