


在来

縮尺:1/6


半外付型アングルなし 窓 [H11~13]

縦断面図

横断面図

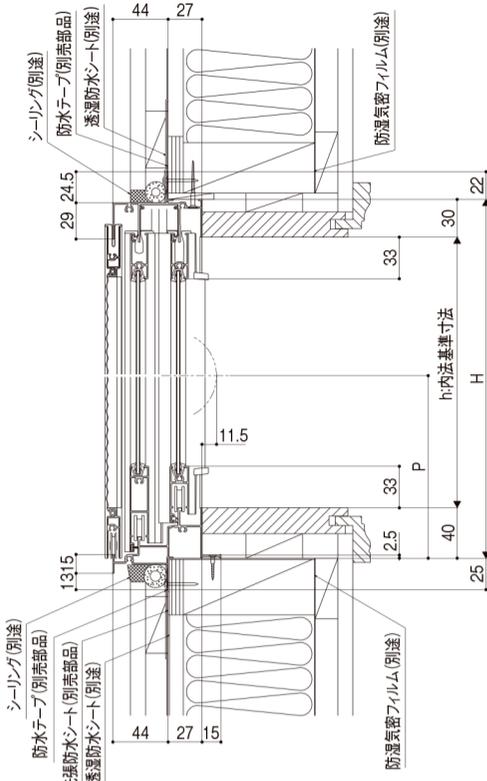

B505G10001A

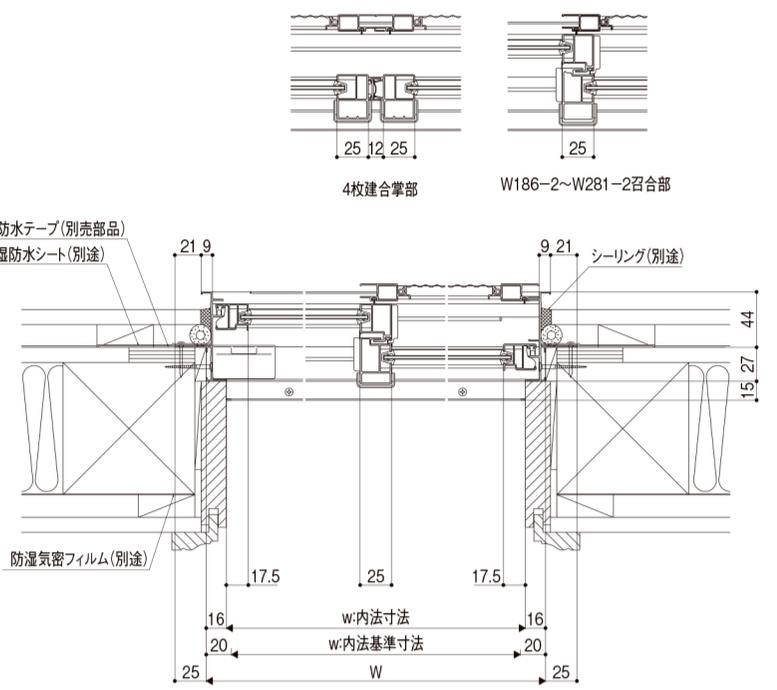


B505G10002B


半外付型アングルなし テラス [H18]

縦断面図

横断面図

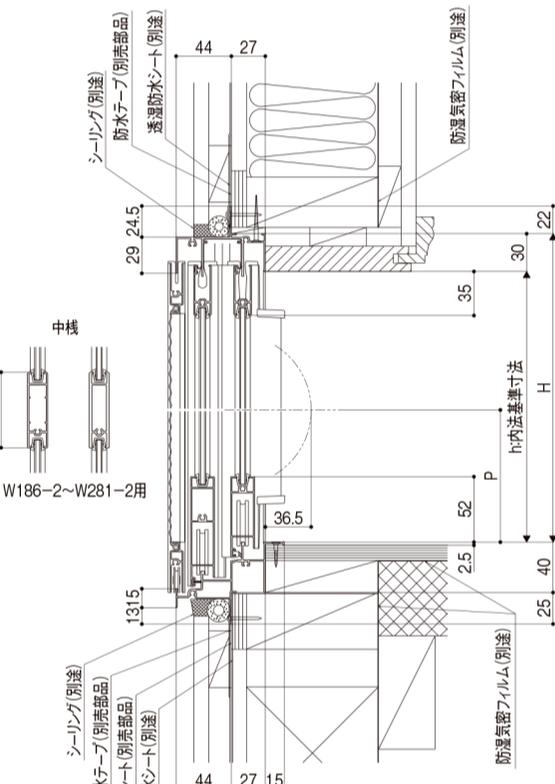

B505G10003B

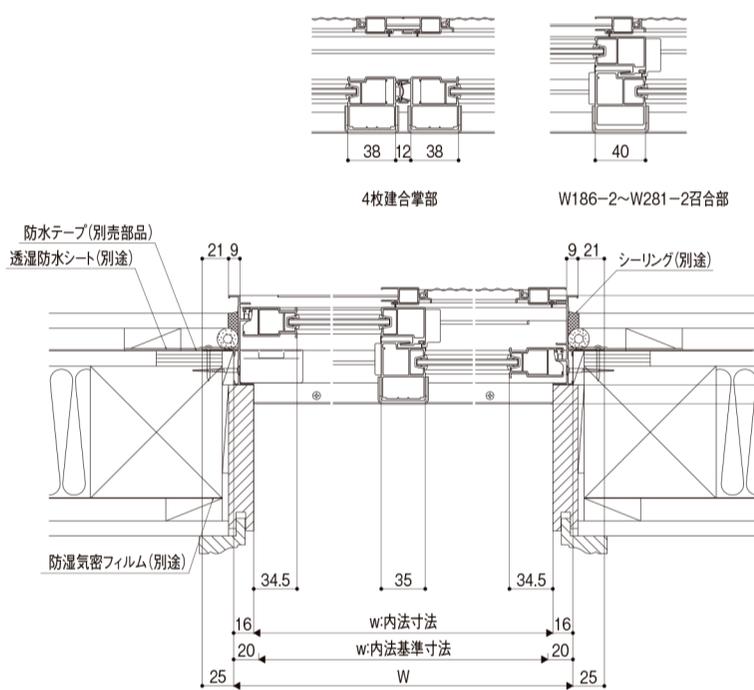


B505G10004B

商品の色は、印刷の特性上、実物とは多少異なる場合がございますのでご了承ください。商品選択時には「カラーサンプル」等にて色調をご確認ください。掲載価格には、消費税、ガラス代(ガラス組込商品を除く)、組立代、取付費、運賃等は含まれておりません。


半外付型アングルなし テラス通し障子 [H22]

縦断面図

横断面図

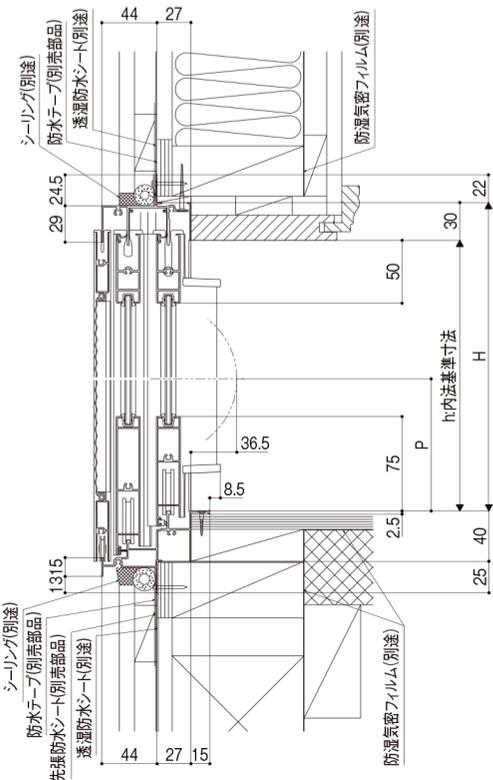

B505G10005A

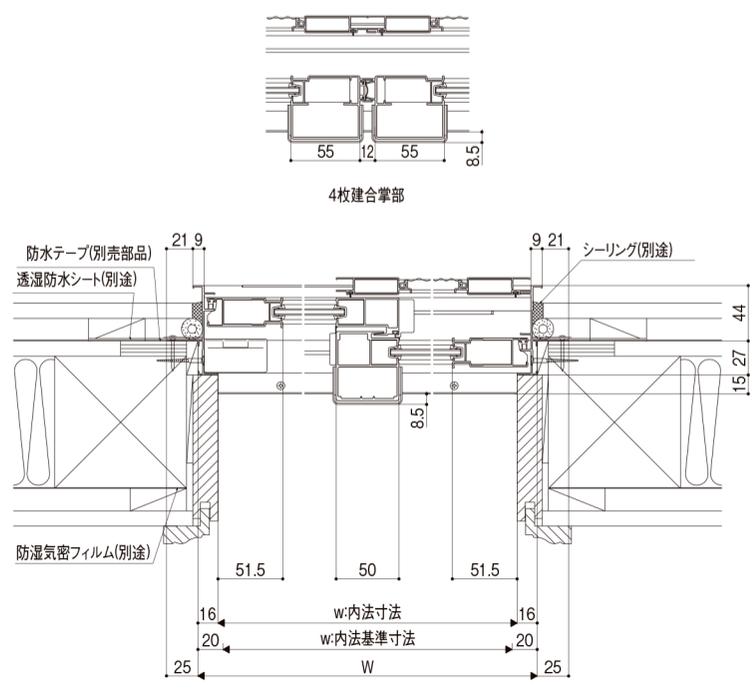

B505G10006A

縮尺:1/6